

PARIS GARE SAINT LAZARE

CREATION COQUES QUAI TRANSVERSAL



Adresse du Projet :
Gare de Saint Lazare
13 rue d'Amsterdam
75008 Paris

N° UT : N° Bât :

DIRECTION DE PROJET

Maître d'Ouvrage :
Filip HRISTOV
16 Avenue d'Ivry 75647 PARIS Cedex 13
email : filip.hristov@sncf.fr

Tel: 01 80 50 93 00



DIRECTION DE PROJET

GARES & CONNEXIONS - Atelier d'architecture

Architecte: François Bonnefille
Adresse :16 Avenue d'Ivry 75647 PARIS Cedex 13
email : francois.bonnefille@sncf.fr

Tel: 01 80 50 93 00



CONCEPTION ET REALISATION

BUREAU D'ETUDES

AREP - Aménagement Recherche Pôles d'Echanges
Chef de Projet : Arnaud Bruyelle
Email: arnaud.BRUYELLE@arep.fr

Tel: 01 57 27 15 60



Chargée d'Affaires Ingénierie
Nathalie PIEL / Virginie MELCER
Email: Nathalie.PIEL@arep.fr/ Virginie.MELCER@arep.fr
Adresse :16 Avenue d'Ivry 75647 PARIS Cedex 13

Tel: 01 57 27 18 15
Tel: 06 17 92 38 33

BUREAU DE CONTROLE TECHNIQUE

ALPES CONTROLES
M. Antoine Lutard
alutard@alpes-controles.fr

CPTA

COQUE 4A QUAI TRANSVERSAL


CARNET DES PIECES GRAPHIQUES TECHNIQUES ET ARCHITECTURALES

N° d'affaire : 1005603-00

Date : Février 2019

Echelle : -

ARP	CQT	CPTA	CAR	-	GEN	-	-
EMETTEUR	PROJET	PHASE	TYPE	IDENTIFIANT	LOT	N°	INDICE

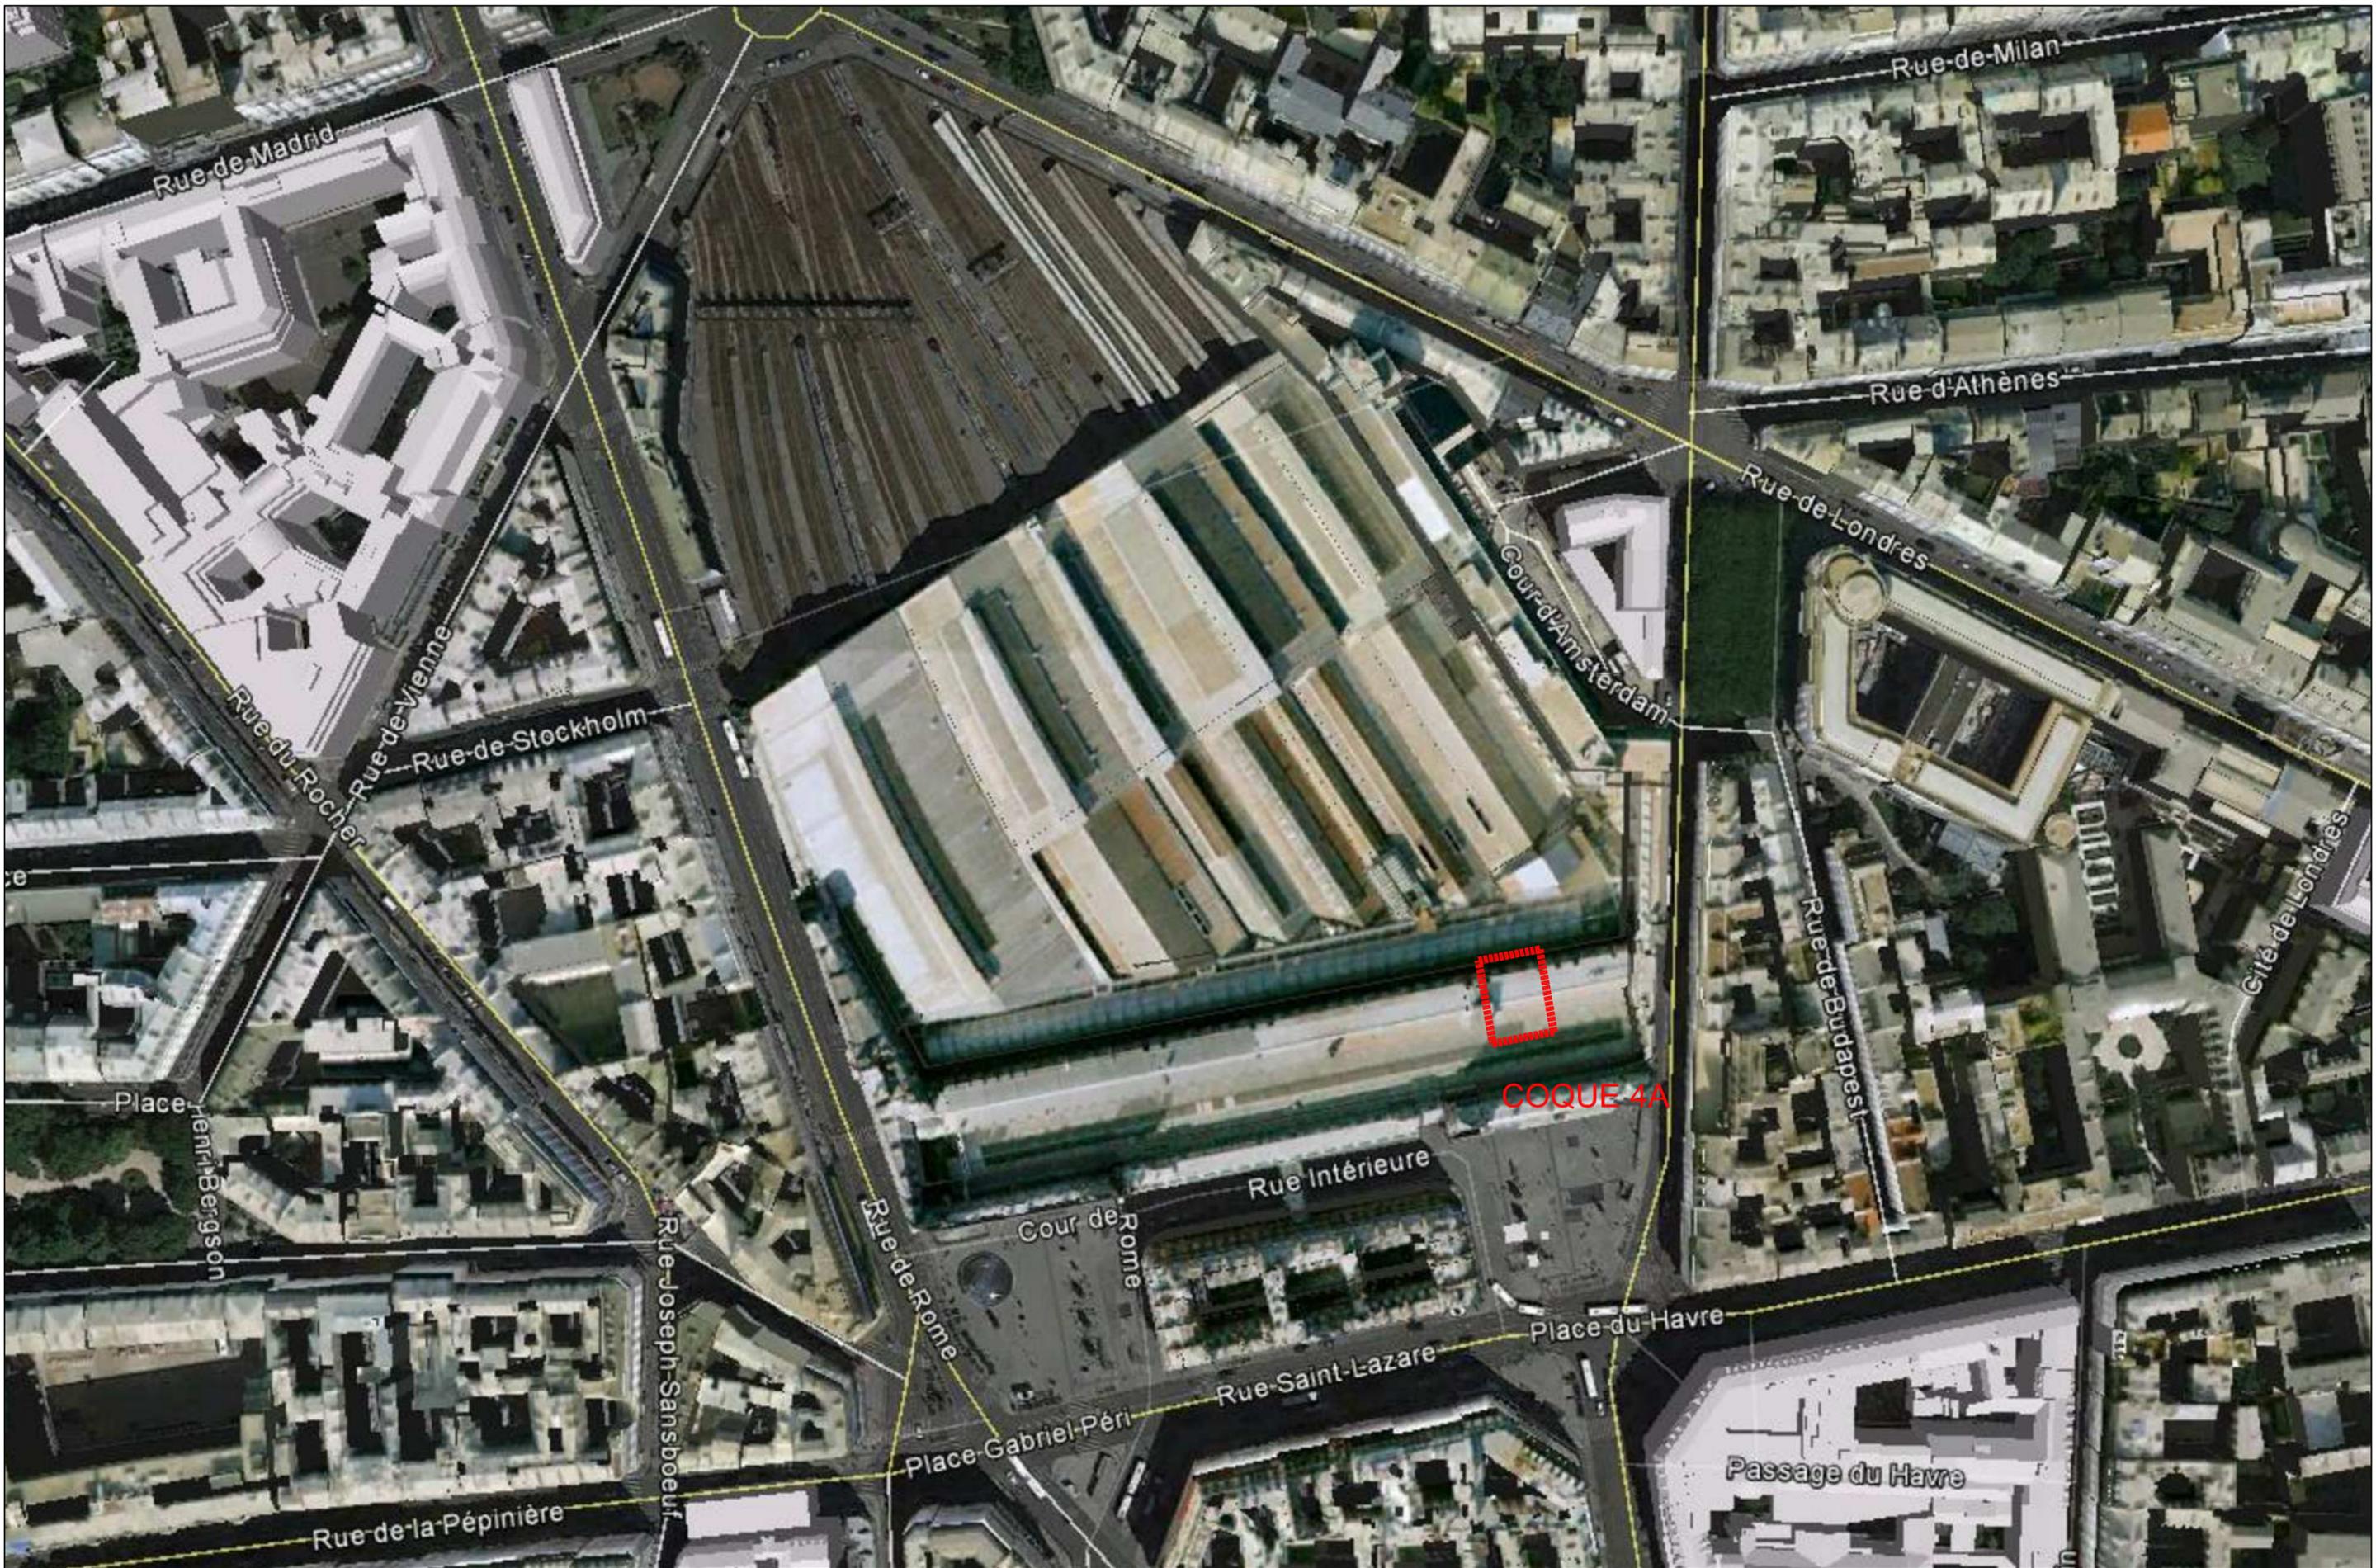

MAITRE D'OUVRAGE
 Filip HRISTOV
 Gares & Connexions
 16 Avenue d'Ivry 75013_Paris

MAITRE D'OEUVRE
 AREP
 16 Avenue d'Ivry
 75013_Paris



GARE PARIS SAINT-LAZARE
 Coques Quai Transversal

CPTA - 4A
 CAHIER DES PIECES GRAPHIQUES
 PLAN GENERAL DE LOCALISATION

1005603-00
 04/02/2019
 -

ARP	PSL-CQT	CPTA	PLN	ARC	GEN	1	-
EMETTEUR	PROJET	PHASE	TYPE	IDENTIFIANT	LOT	N°	INDICE

QUAI TRANSVERSAL

+38.50
NVPfini

MONUMENT
AUX MORTS

ACCES A LA COQUE

IMPLANTATION CAB

+38.50
NVPfini

+38.42
NVPfini

SOL BRUT

SERVICE SNCF AUX VOYAGEURS

IMPLANTATION CAB

FACADE VITREE EXISTANTE

COQUE 4A
28,6 m²

HsPlafond 4m08 env.

CLOISON CF 1H

Carmillonnée


CF 30
PP90

ARCADE 3

CLOISON CF 1H

CF 30

PP90

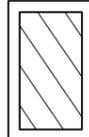

COQUE COMMERCIALE
PAUL

ESC A/An

MAITRE D'OUVRAGE
Filip HRISTOV
Gares & Connexions
16 Avenue d'Ivry 75013_Paris



MAITRE D'OEUVRE
AREP
16 Avenue d'Ivry
75013_Paris




GARE PARIS SAINT-LAZARE
Coques Quai Transversal

CPTA
CAHIER DES PIECES GRAPHIQUES
PLAN DE LA COQUE 4A

1005603-00
04/02/2019

ARP	PSL-CQT	CPTA	PLN	ARC	GEN	3	-
EMETTEUR	PROJET	PHASE	TYPE	IDENTIFIANT	LOT	N°	INDICE

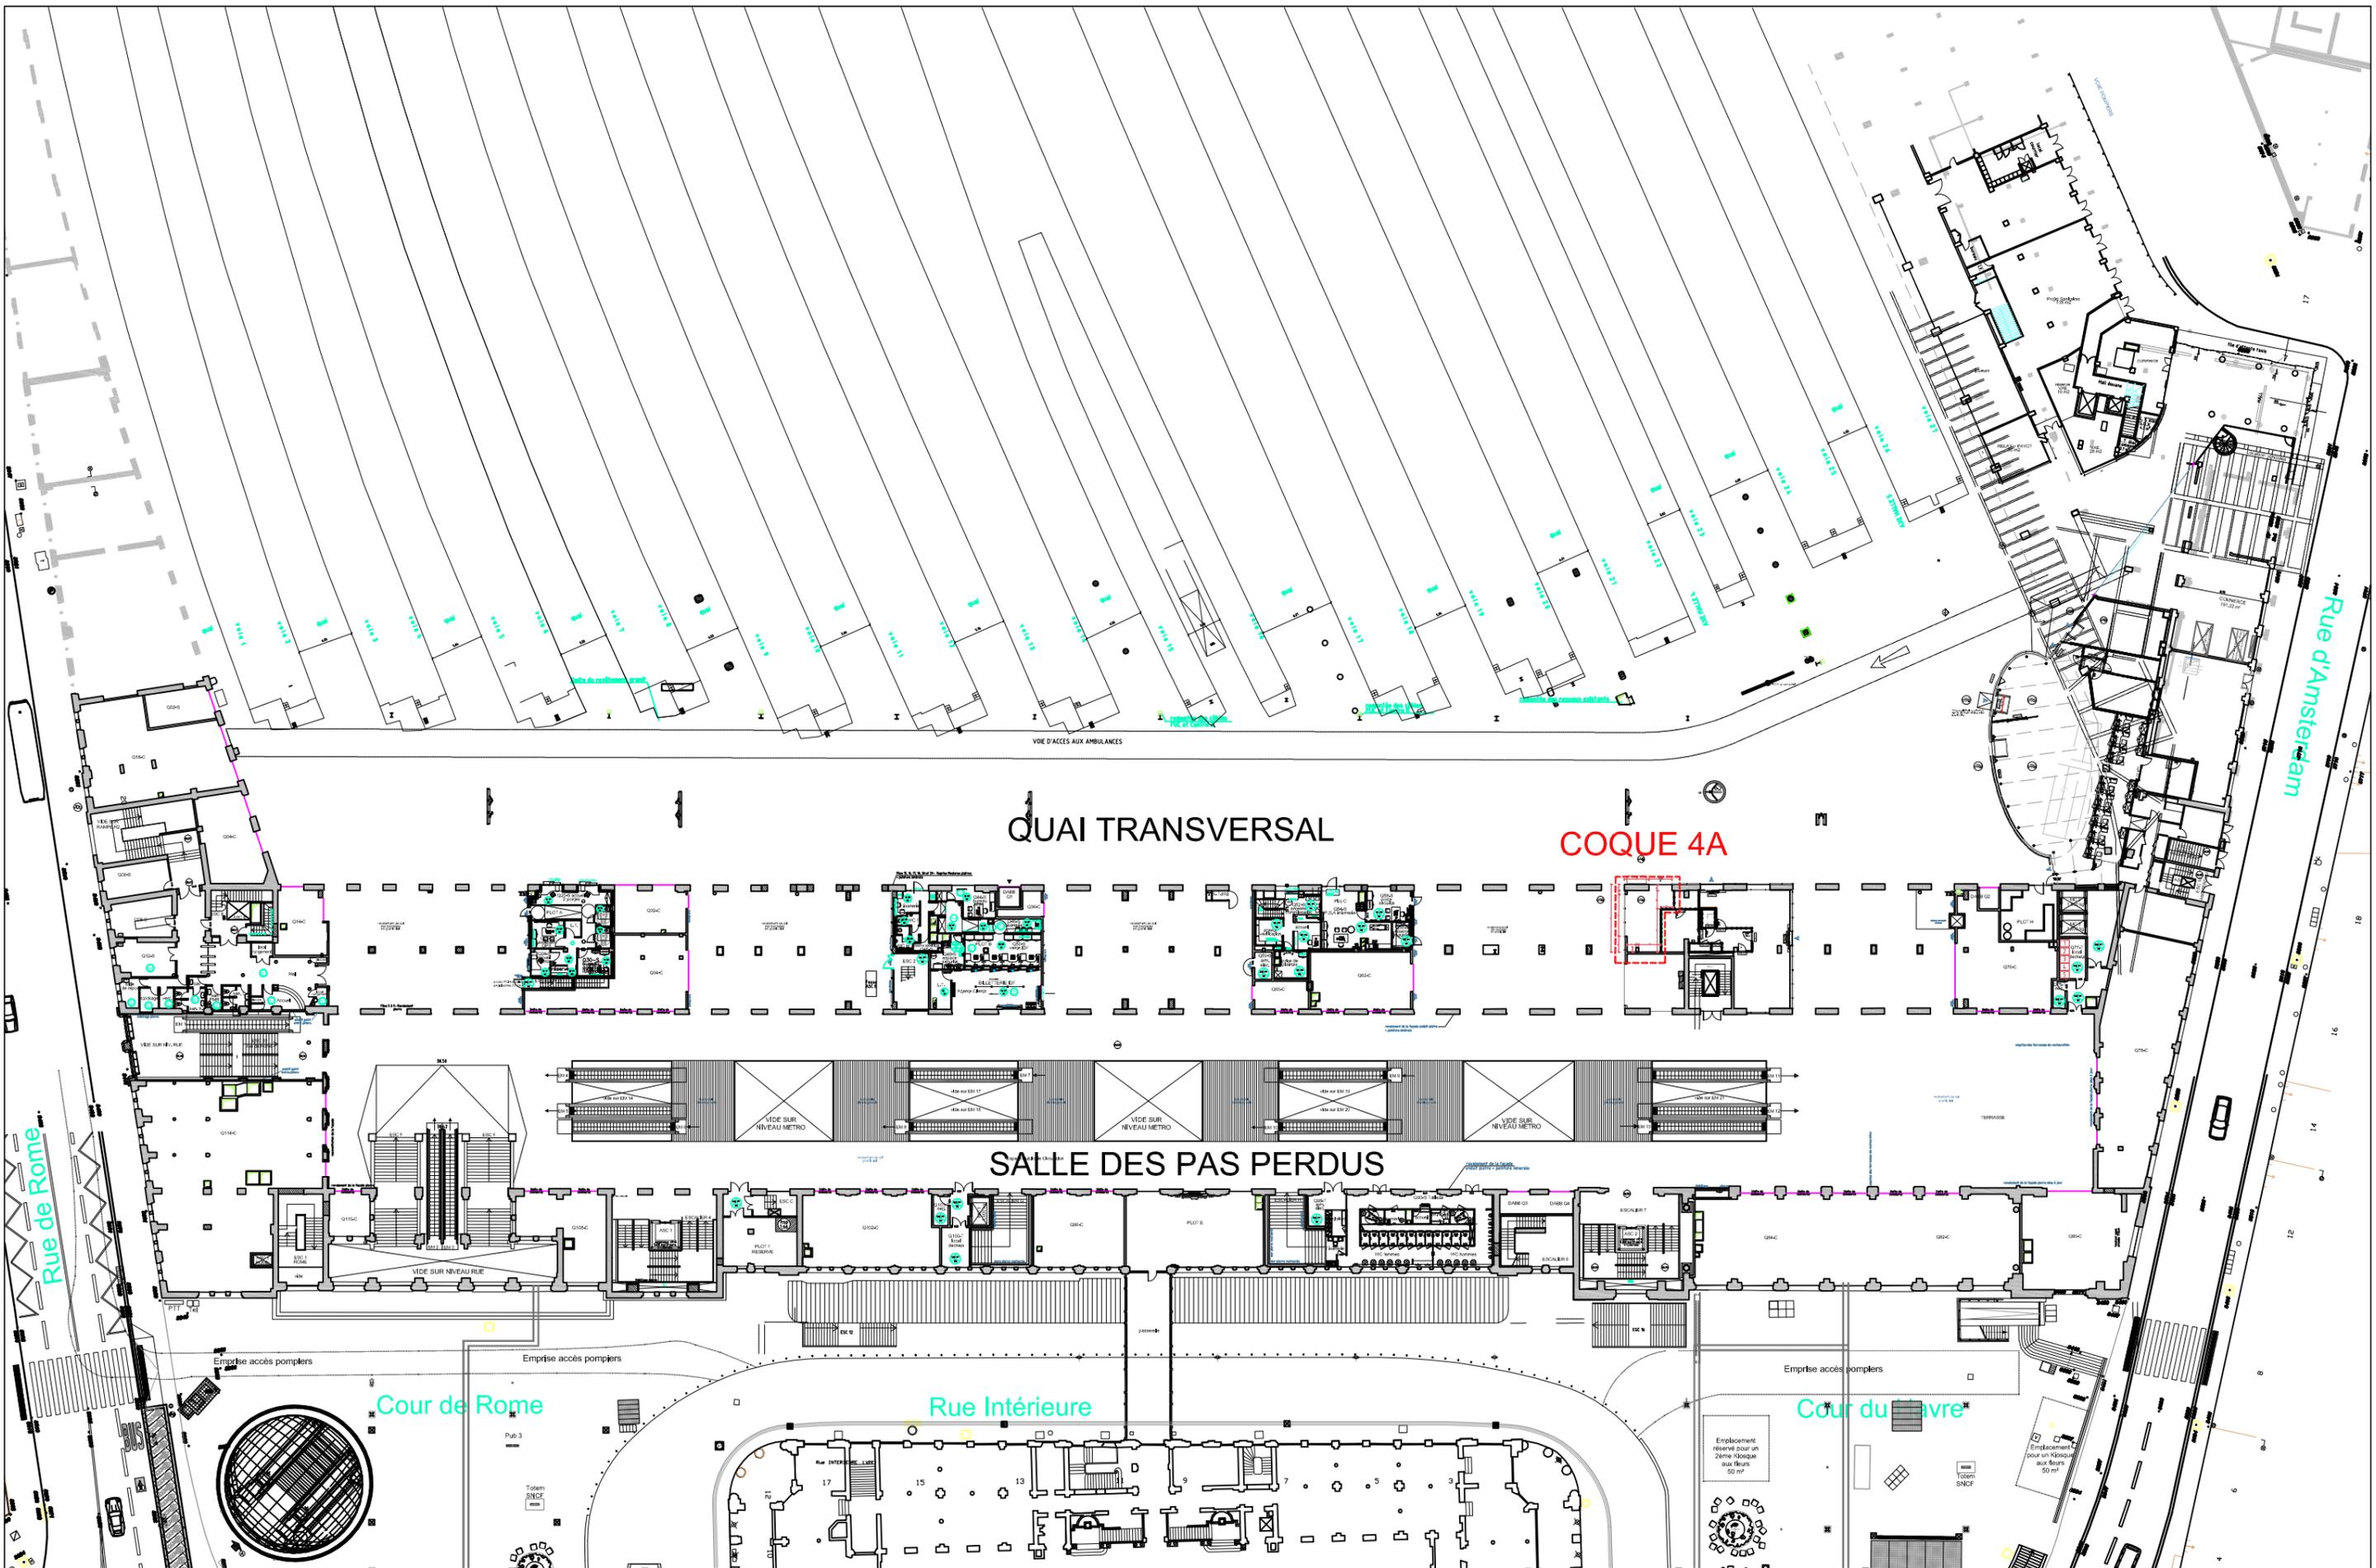

MAITRE D'OUVRAGE
 Filip HRISTOV
 Gares & Connexions
 16 Avenue d'Ivry 75013_Paris

MAITRE D'OEUVRE
 AREP
 16 Avenue d'Ivry
 75013_Paris




GARE PARIS SAINT-LAZARE
 Coques Quai Transversal

CPTA
 CAHIER DES PIECES GRAPHIQUES
 PLAN N0 GARE

1005603-00
 04/02/2019

ARP	PSL-CQT	CPTA	PLN	ARC	GEN	2	-
EMETTEUR	PROJET	PHASE	TYPE	IDENTIFIANT	LOT	N°	INDICE

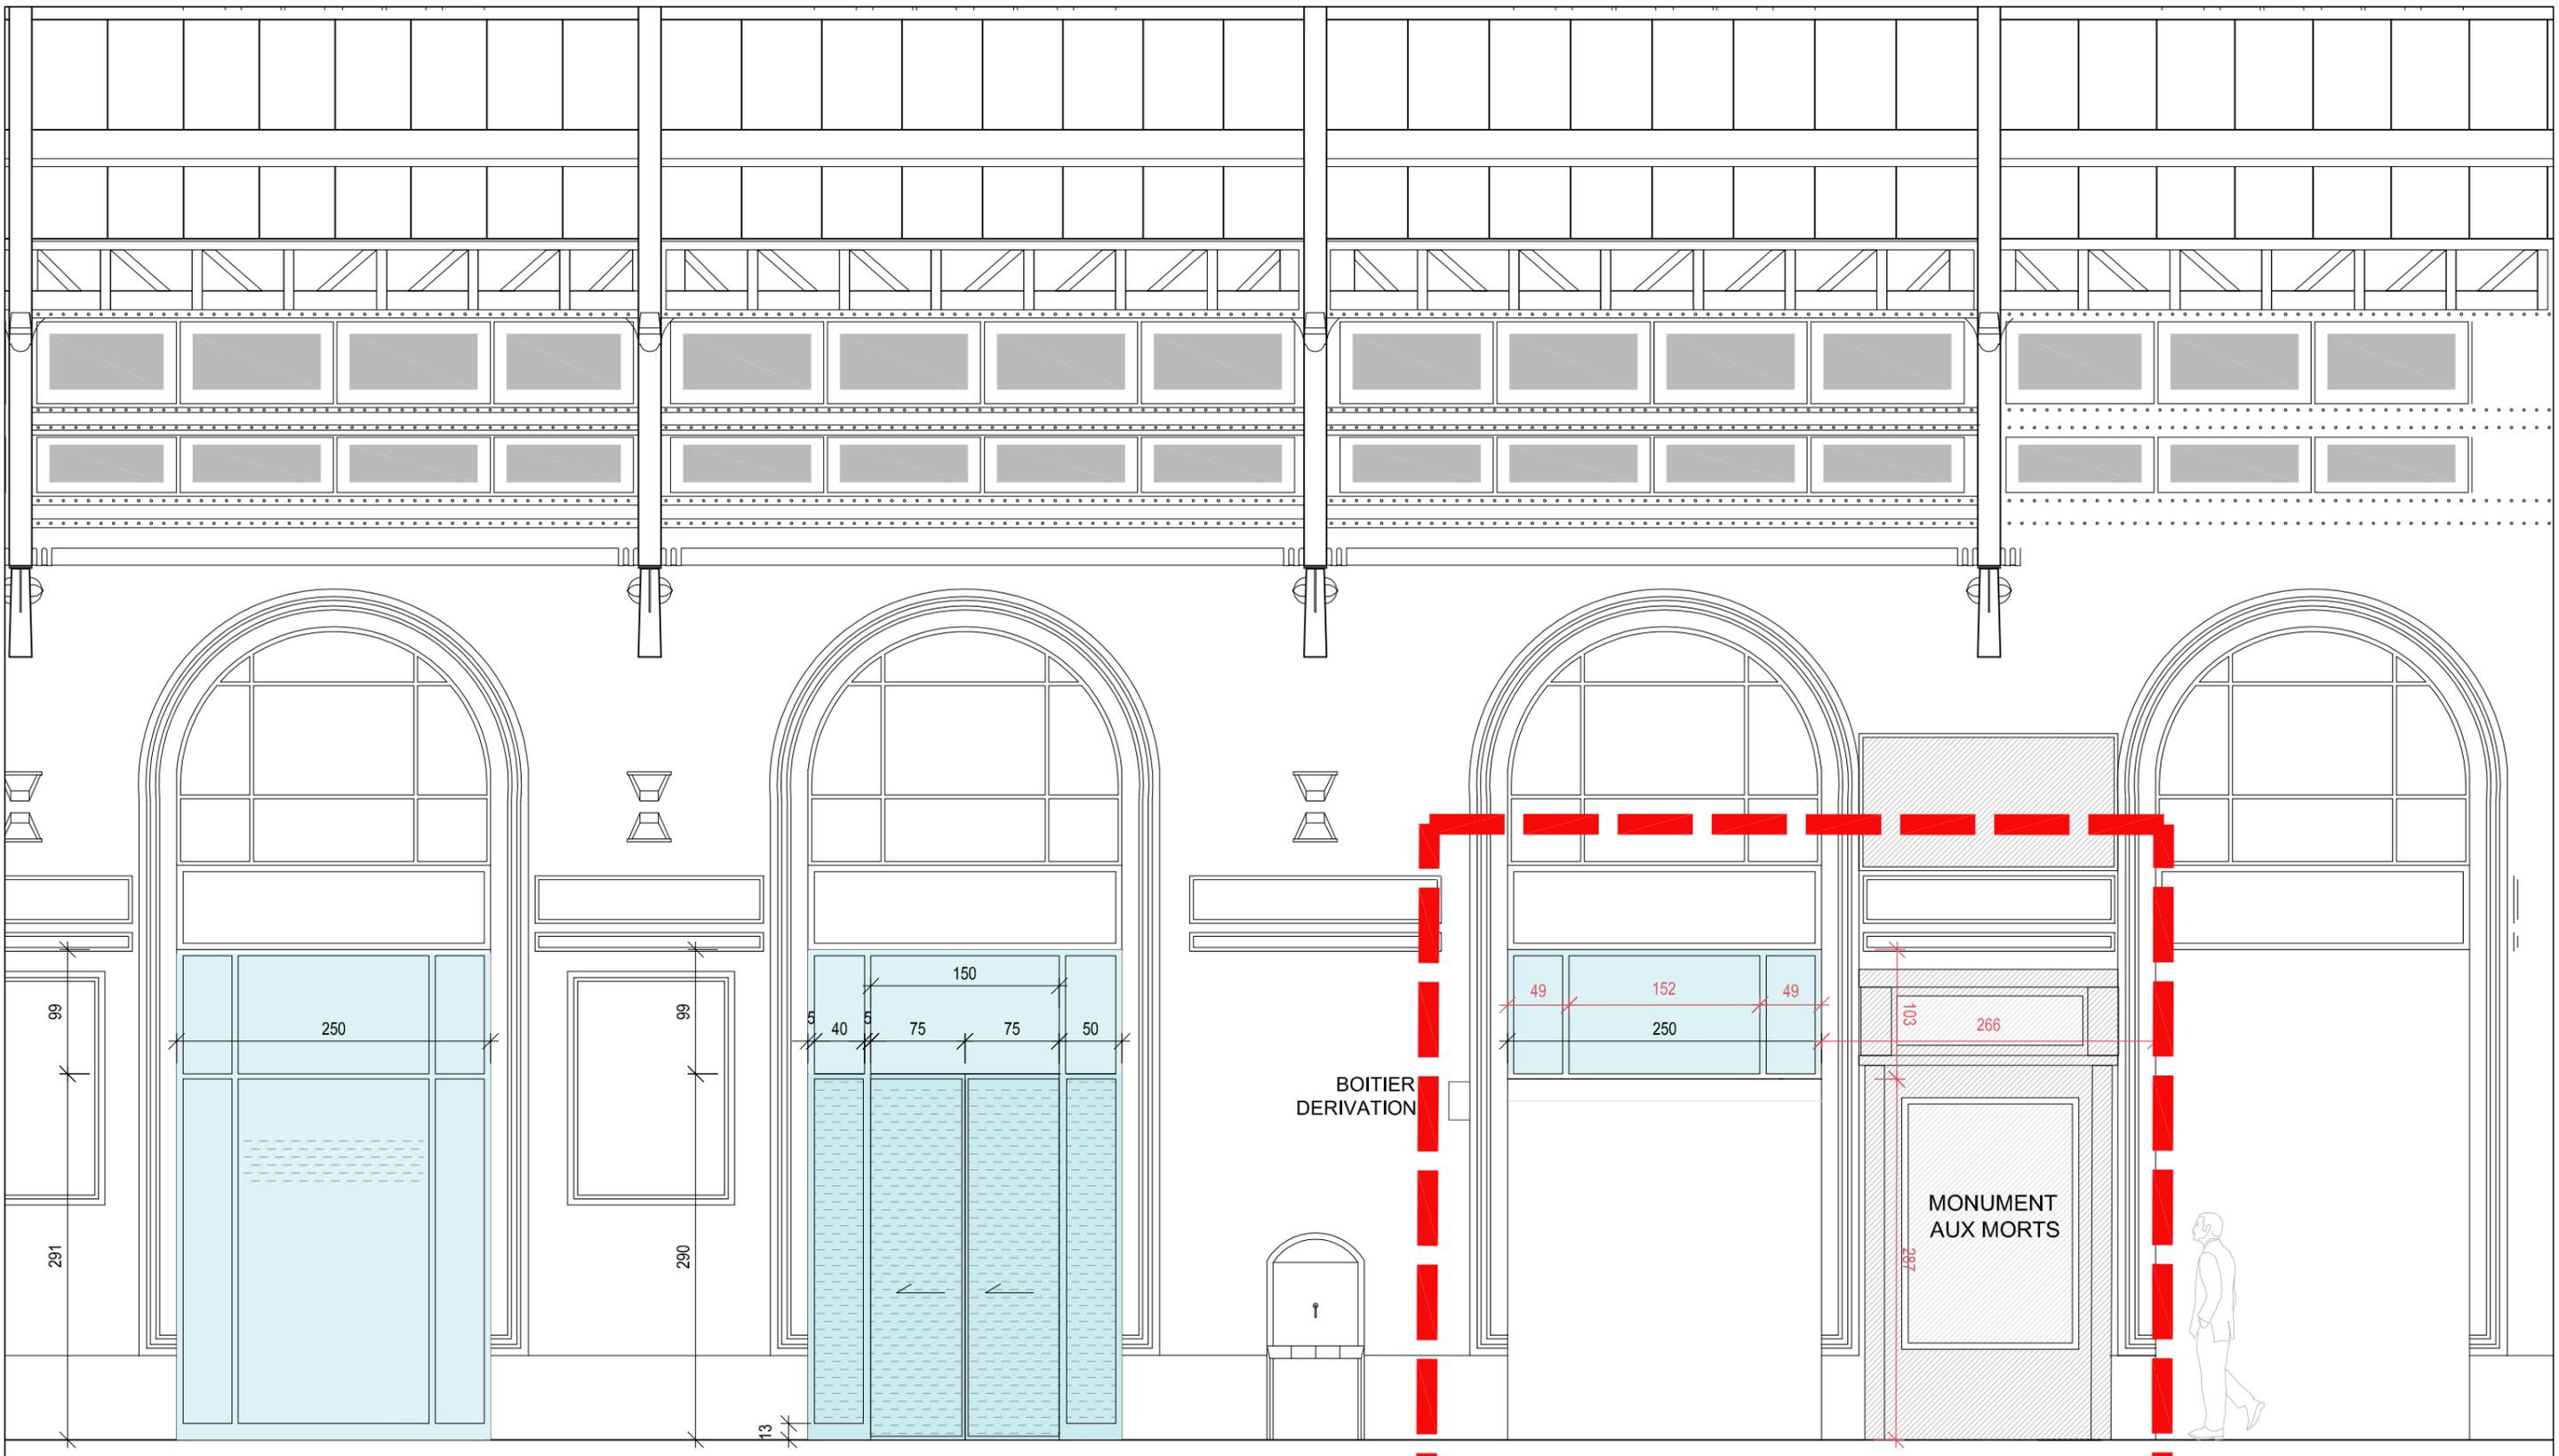

SERVICE SNCF

BOITIER
DERIVATION

ACCES A LA COQUE
RIDEAU METALLIQUE

COQUE 4A

MONUMENT
AUX MORTS

ARCADE 3

MAITRE D'OUVRAGE
Filip HRISTOV
Gares & Connexions
16 Avenue d'Ivry 75013_Paris



MAITRE D'OEUVRE
AREP
16 Avenue d'Ivry
75013_Paris




GARE PARIS SAINT-LAZARE
Coques Quai Transversal

CPTA
CAHIER DES PIECES GRAPHIQUES
ELEVATION NORD DE LA COQUE 4A

1005603-00
04/02/2019
-

ARP	PSL-CQT	CPTA	PLN	ARC	GEN	4	-
EMETTEUR	PROJET	PHASE	TYPE	IDENTIFIANT	LOT	N°	INDICE

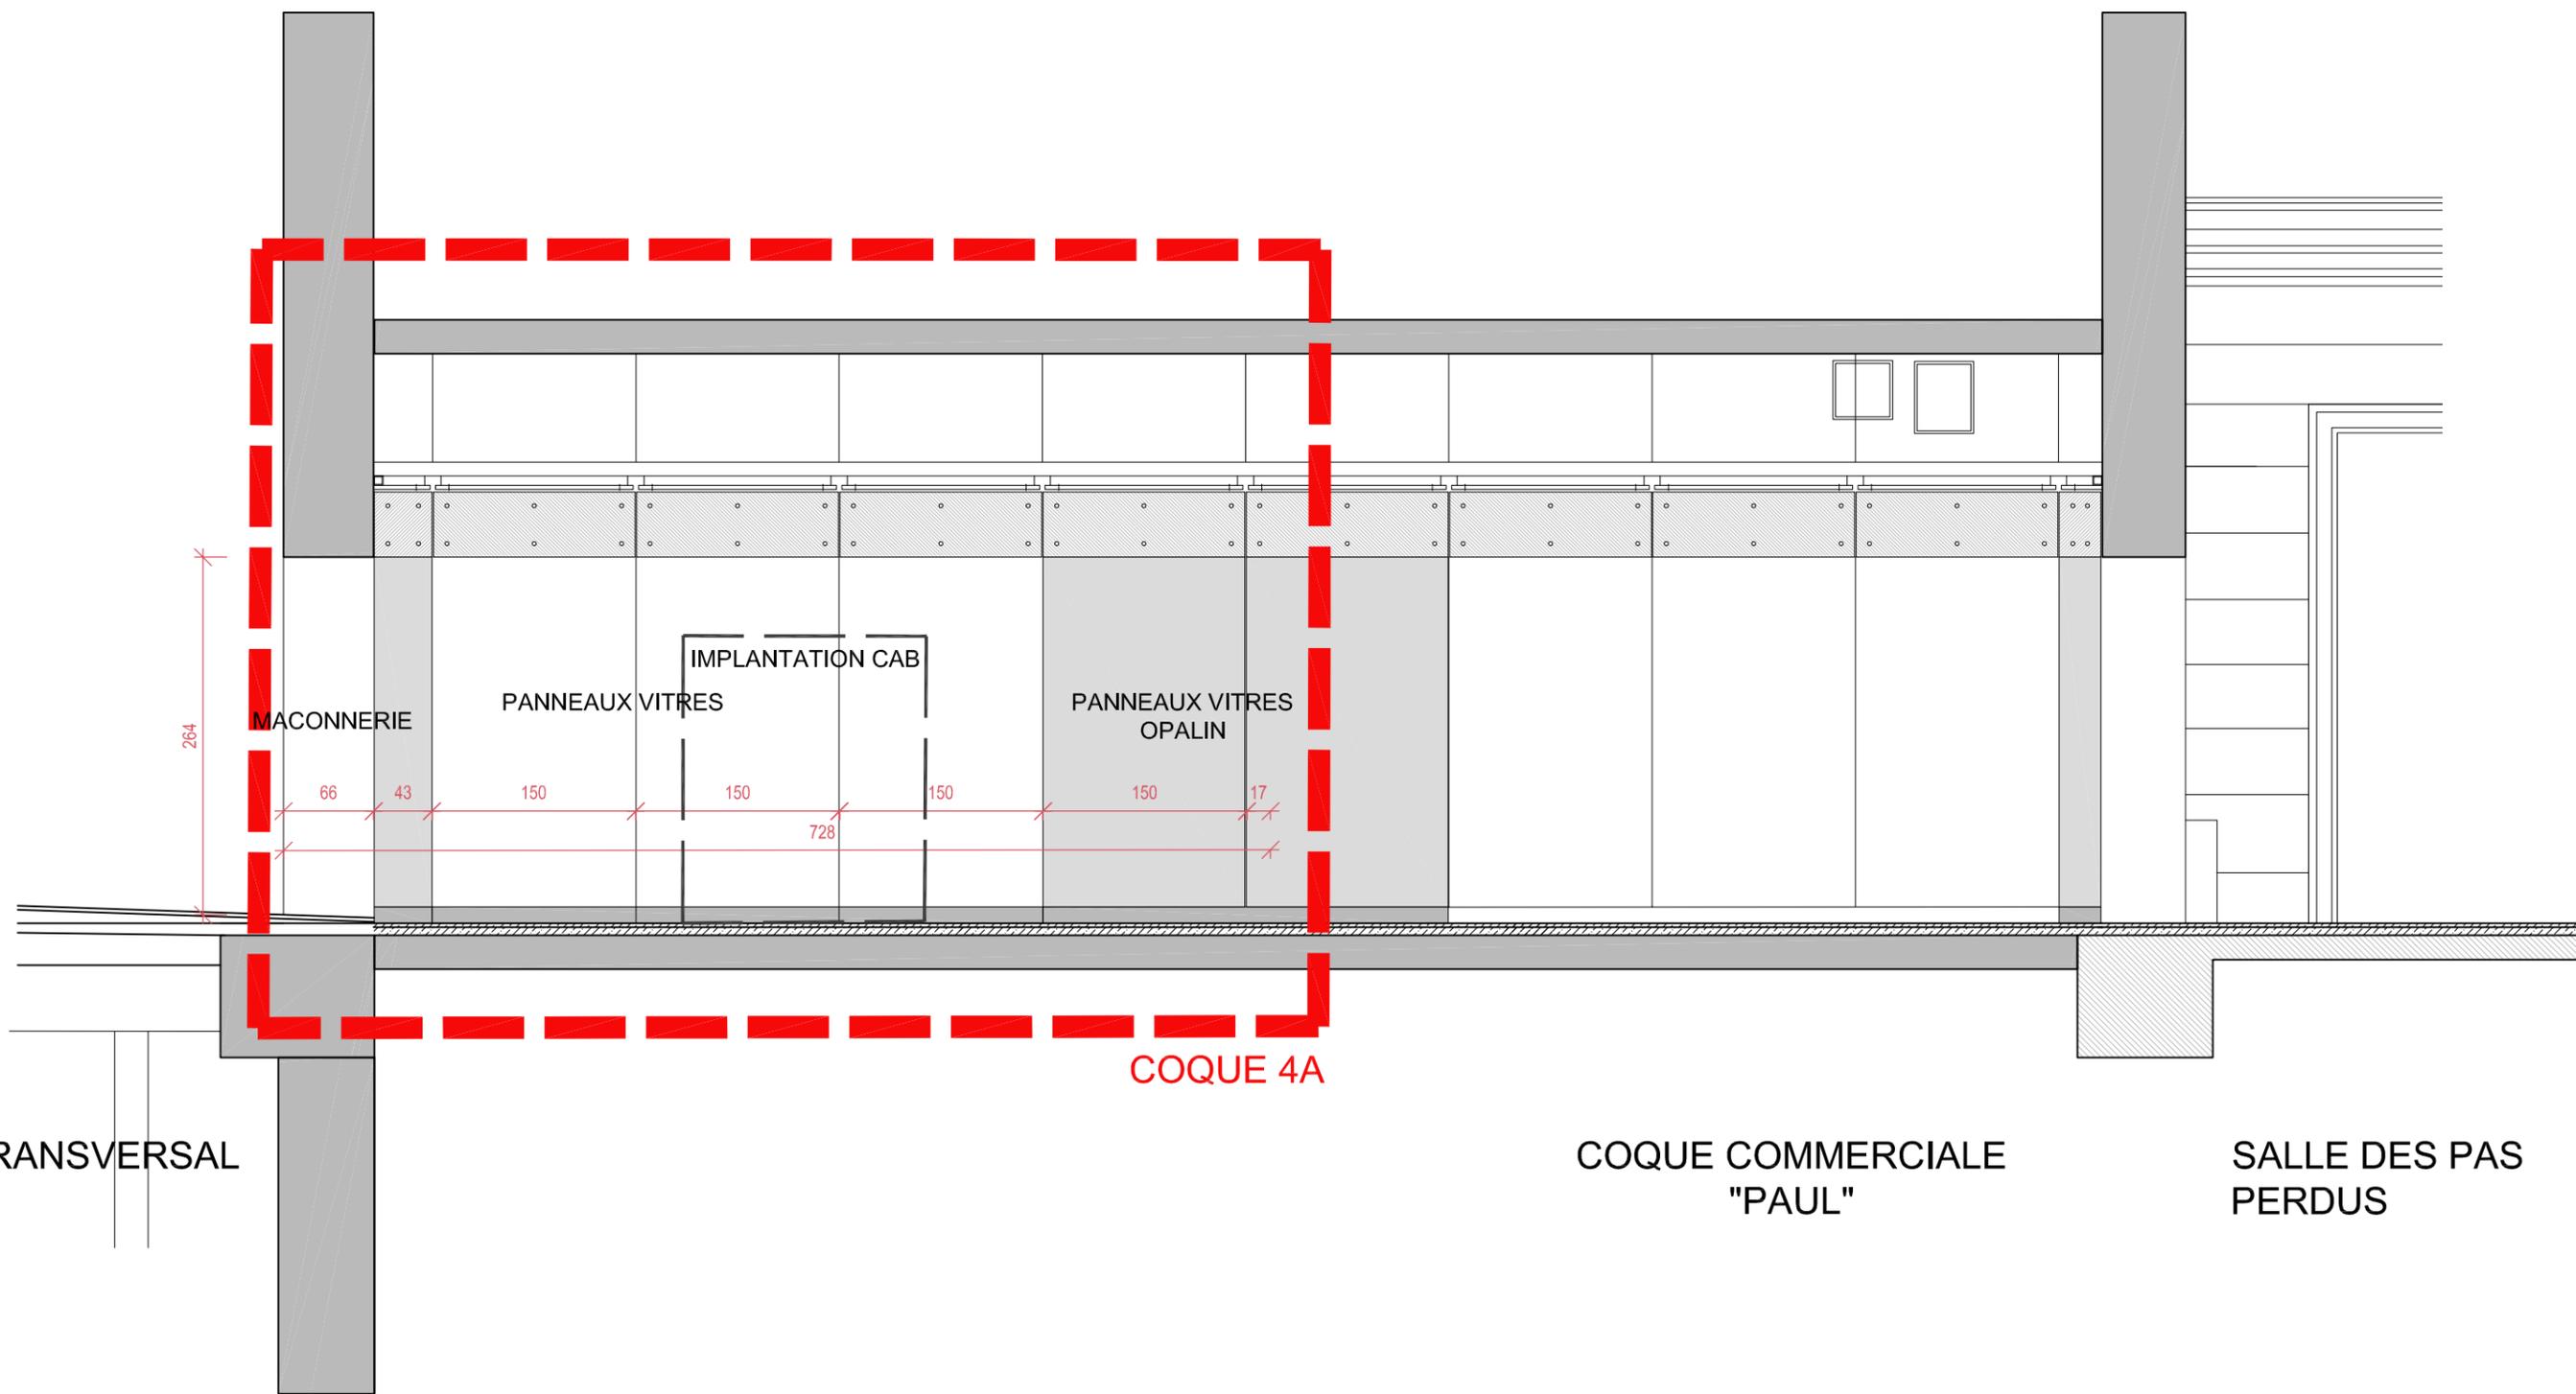

MAITRE D'OUVRAGE
 Filip HRISTOV
 Gares & Connexions
 16 Avenue d'Ivry 75013_Paris



MAITRE D'OEUVRE
 AREP
 16 Avenue d'Ivry
 75013_Paris



GARE PARIS SAINT-LAZARE
 Coques Quai Transversal

CPTA
 CAHIER DES PIECES GRAPHIQUES
 ELEVATION OUEST DE LA COQUE 4A

1005603-00

04/02/2019

-

ARP

EMETTEUR

PSL-CQT

PROJET

CPTA

PHASE

PLN

TYPE

ARC

IDENTIFIANT

GEN

LOT

5


N°

-

INDICE


LEGENDE

- Réseau Air Extrait
- Réseau Air Soufflé
- Réseau Boucle d'Eau Chaude
- Réseau Boucle d'Eau Glacée
- ✕ Clapet Coupe-Feu Motorisé

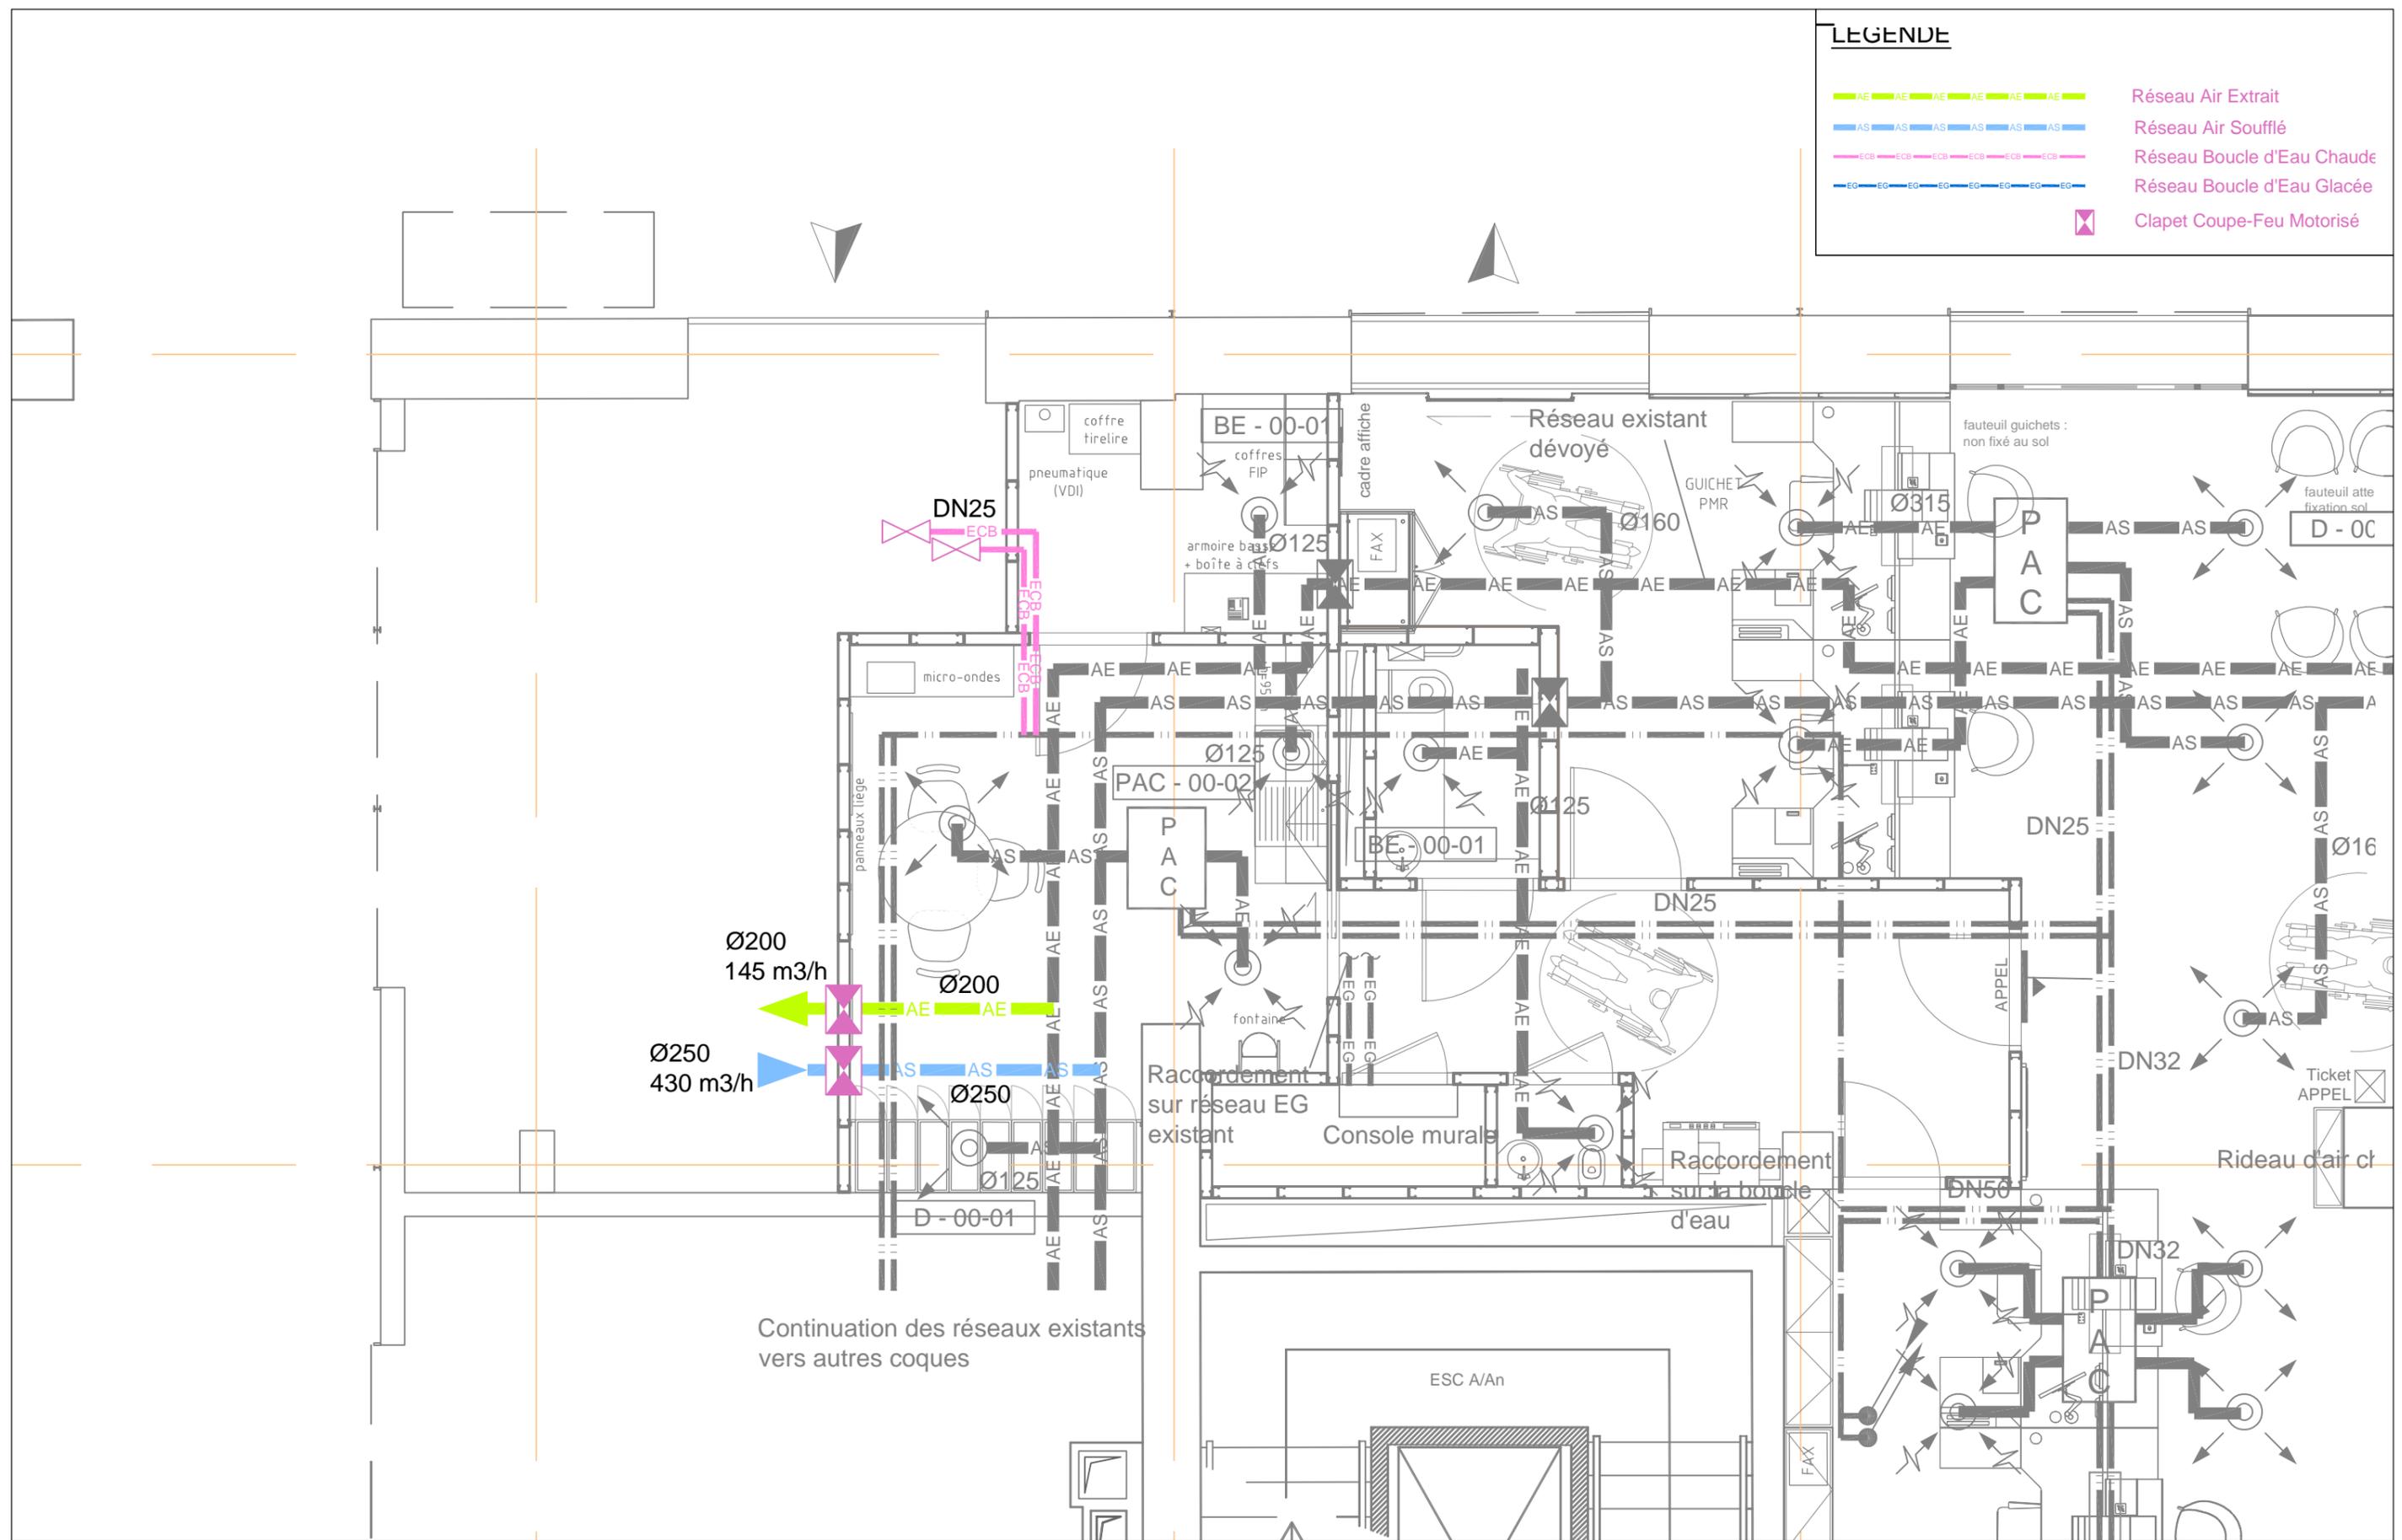

MAITRE D'OUVRAGE : Filip HRISTOV Gares & Connexions 16 Avenue d'Ivry 75013 Paris	MAITRE D'OEUVRE : AREP 16 avenue d'IVRY 75013 PARIS	GARE DE PARIS SAINT LAZARE	PLAN NIVEAU Quai / CVC PROJET CQT - CARNET DE PIECES GRAPHIQUES CPTA COQUE 4A	1005603-02 Janvier 2019 1/50	ARI EMETTEUR	PSL-CQT PROJET	CPTA PHASE	PLN CVC TYPE IDENTIFIANT	01 N°	- INDICE
---	--	--	--	------------------------------------	------------------------	-------------------	---------------	------------------------------------	-----------------	-------------

LEGENDE

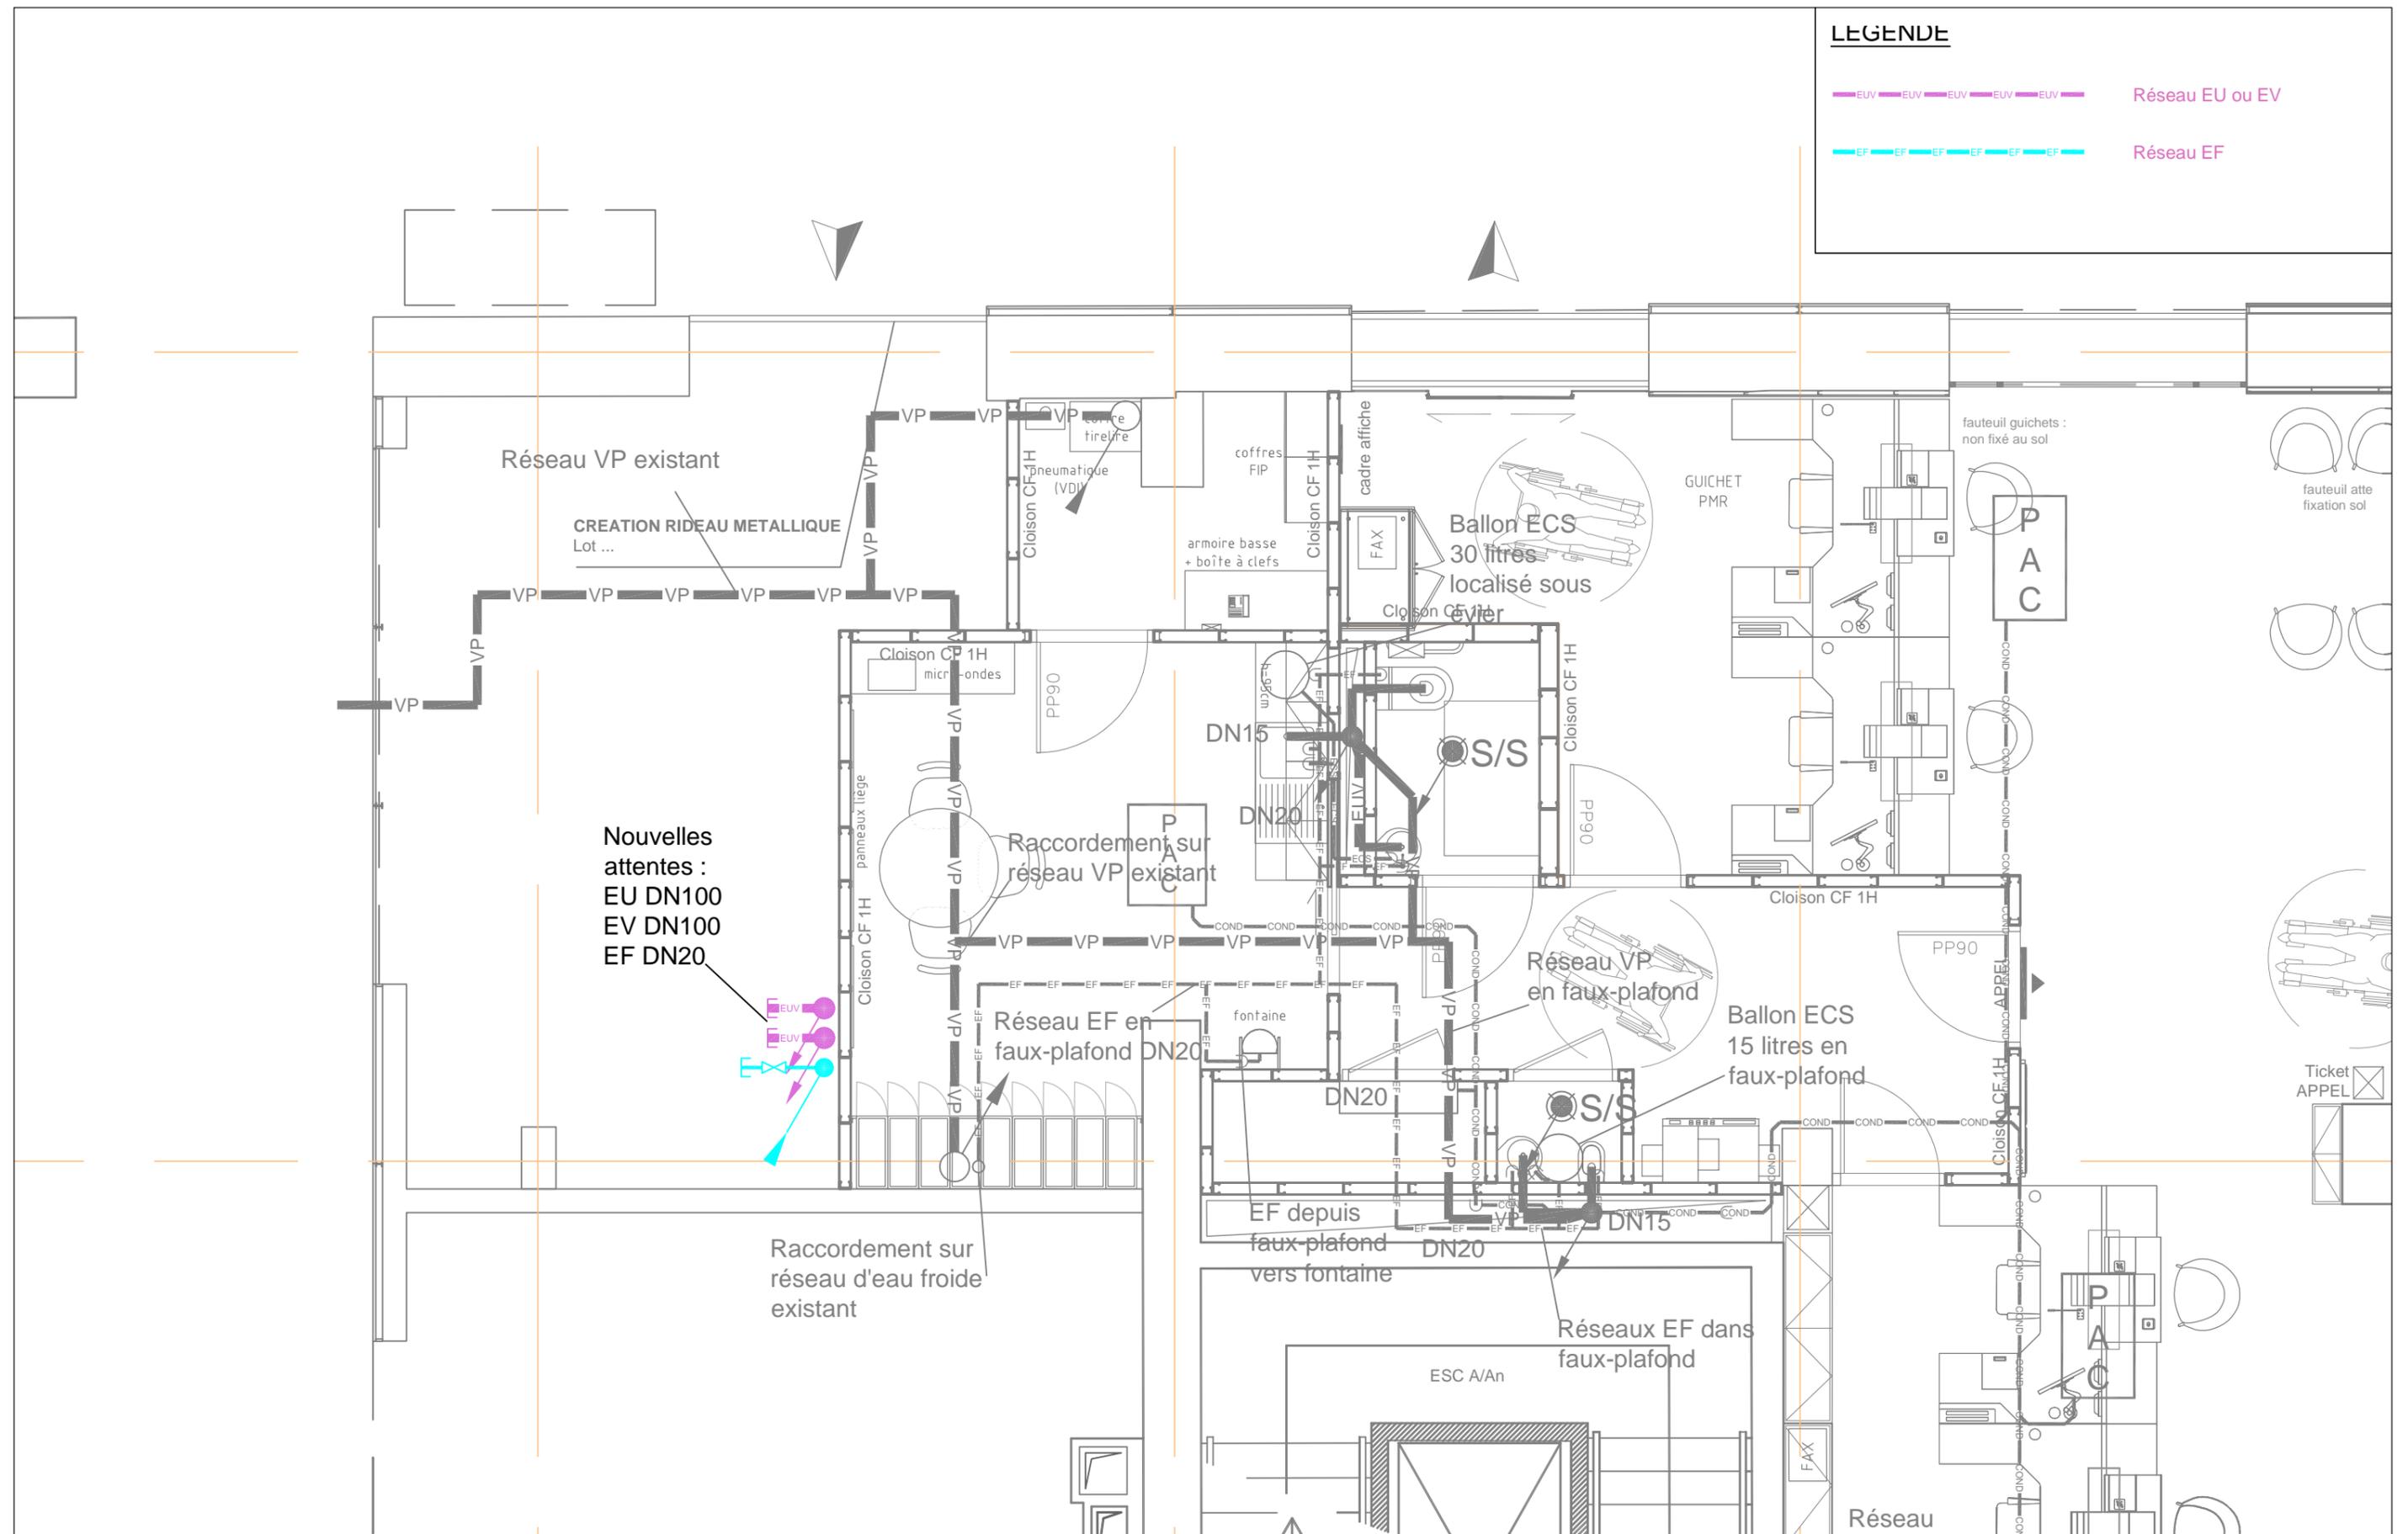

MAITRE D'OUVRAGE :
 Filip HRISTOV
 Gares & Connexions
 16 Avenue d'Ivry 75013 Paris

MAITRE D'OEUVRE :
AREP 16 avenue d'IVRY
 75013 PARIS

**GARE DE PARIS
 SAINT LAZARE**


PLAN NIVEAU Quai / PLB
 PROJET CQT - CARNET DE PIECES GRAPHIQUES CPTA
 COQUE 4A

1005603-02
 Janvier 2019
 1/50

ARI	PSL-CQT	CPTA	PLN	PLB	02	-
EMETTEUR	PROJET	PHASE	TYPE	IDENTIFIANT	N°	INDICE

LEGENDE

— SPK — SPK — SPK — SPK — SPK — Réseau Sprinklage

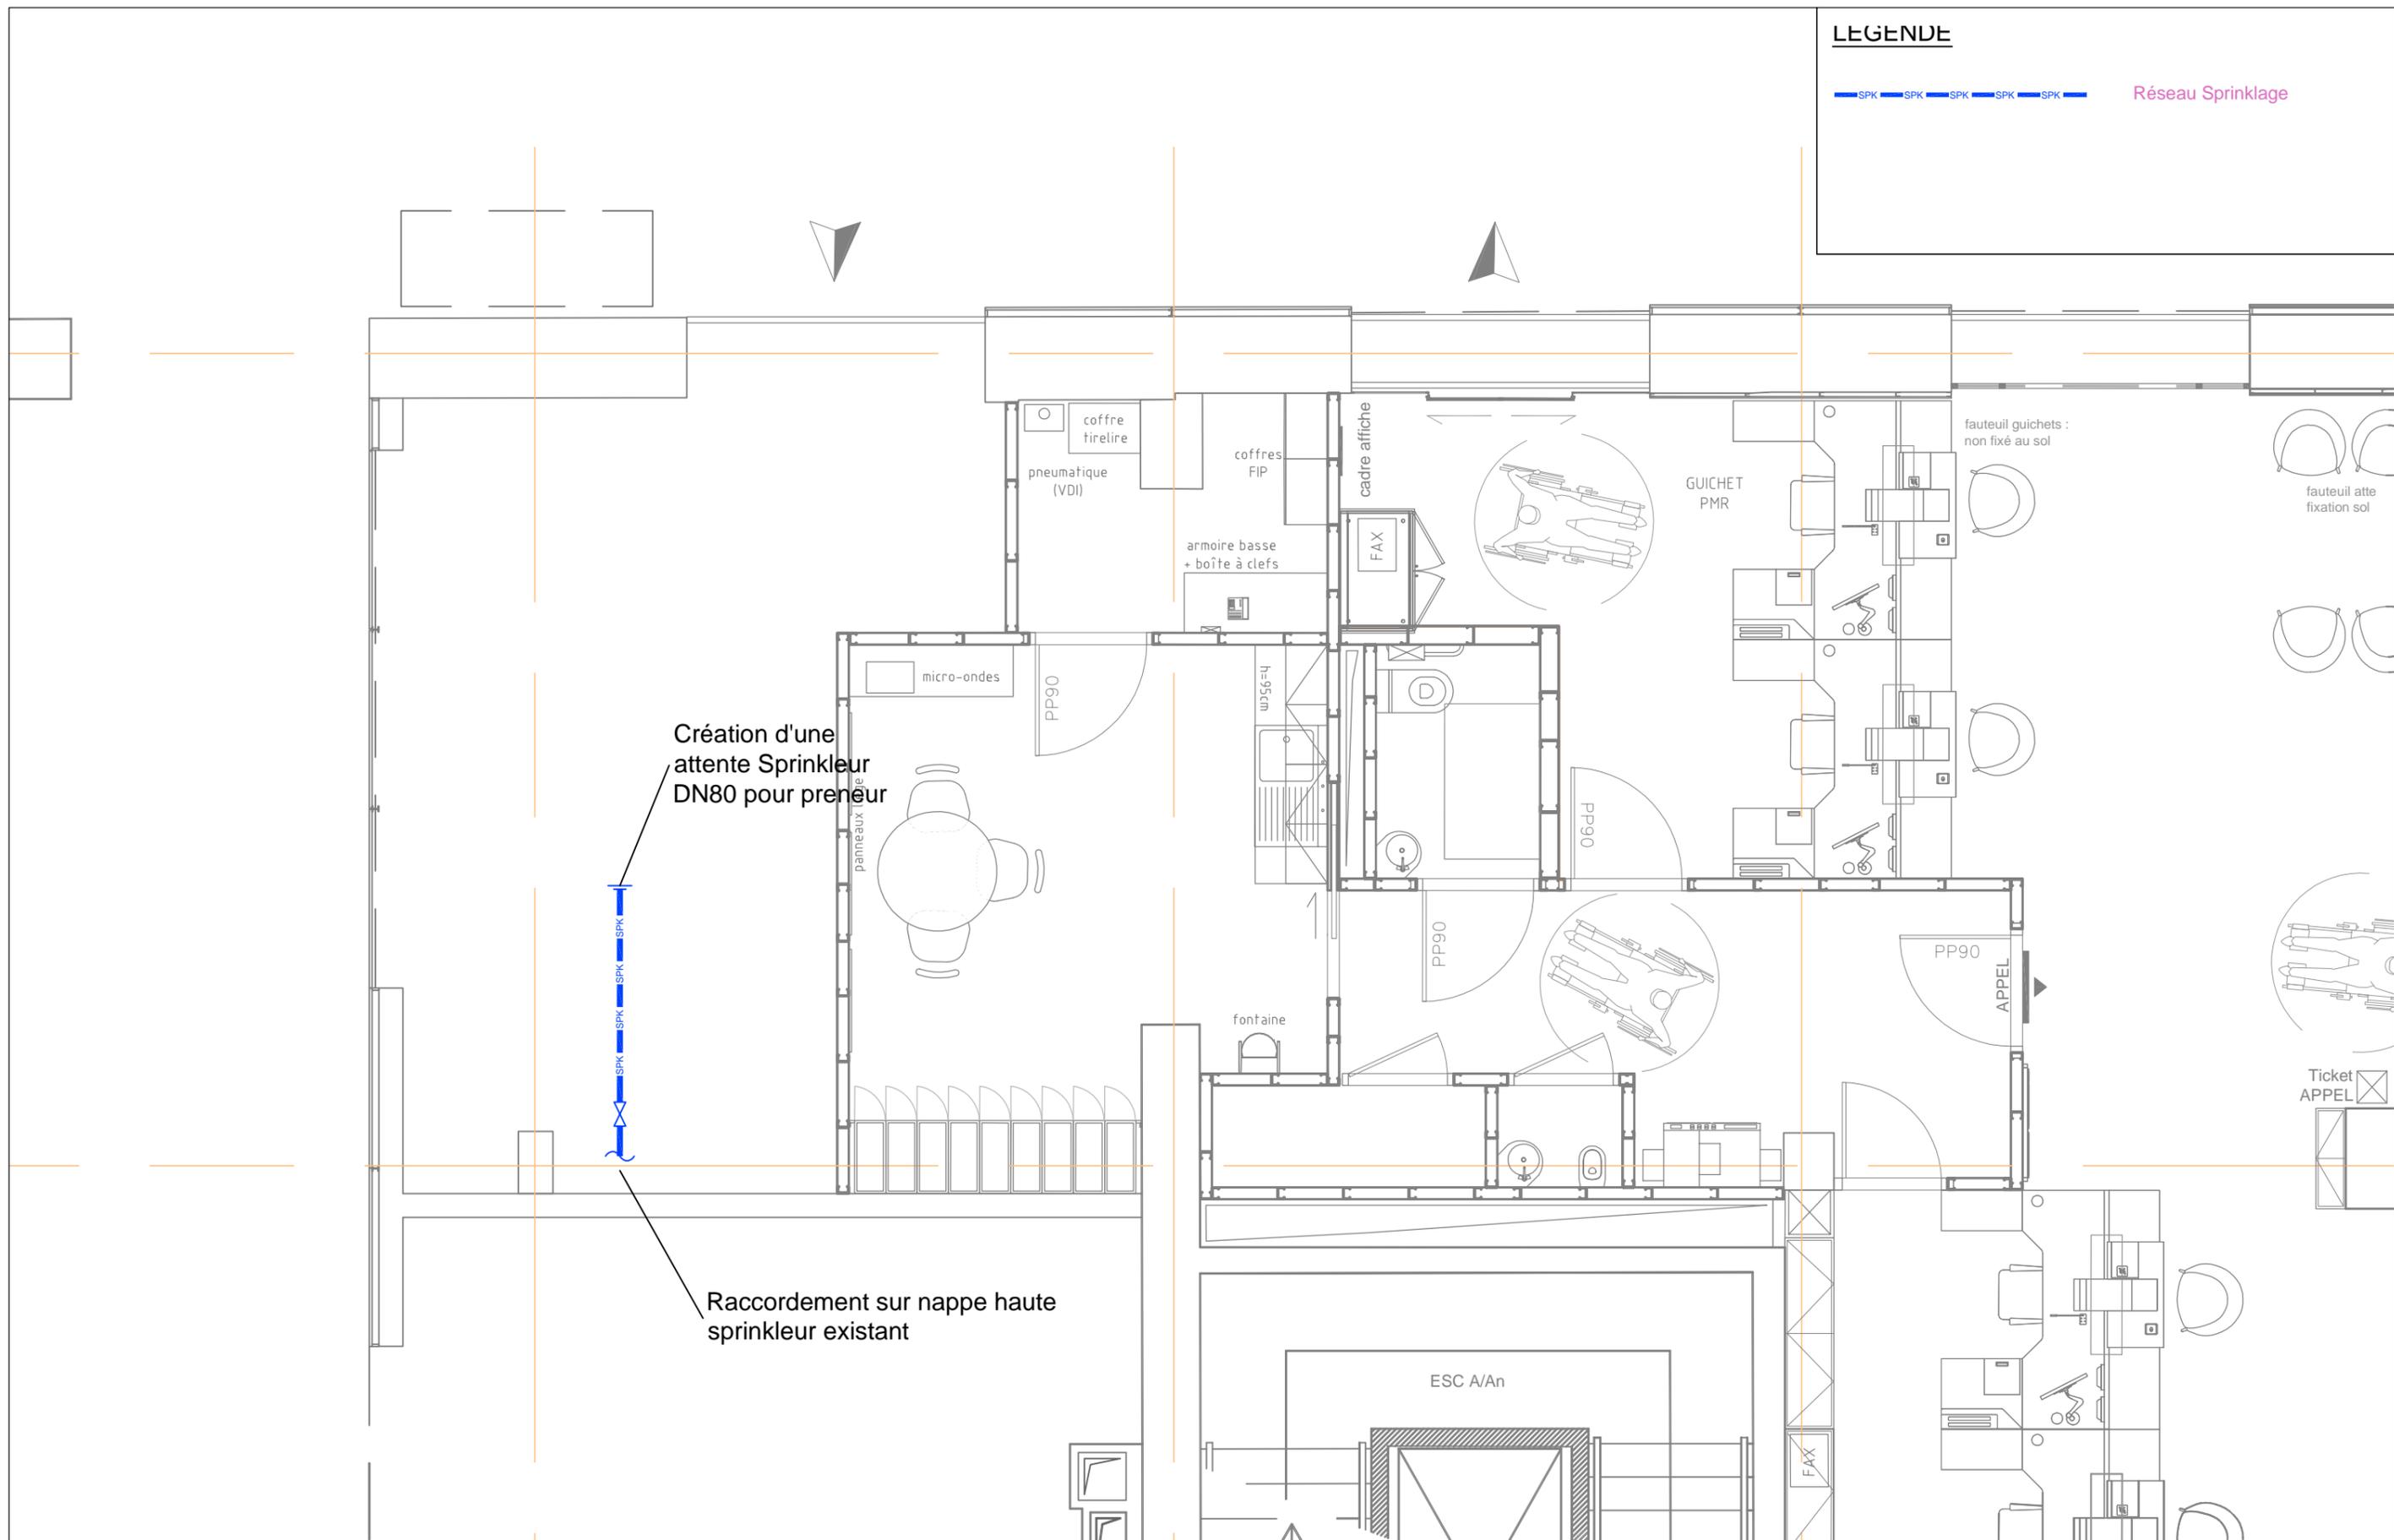

MAITRE D'OUVRAGE :
 Filip HRISTOV
 Gares & Connexions
 16 Avenue d'Ivry 75013 Paris

MAITRE D'OEUVRE :
AREP 16 avenue d'IVRY
 75013 PARIS

**GARE DE PARIS
 SAINT LAZARE**

PLAN NIVEAU Quai / SPK
 PROJET CQT - CARNET DE PIECES GRAPHIQUES CPTA
 COQUE 4A

1005603-02
 Janvier 2019
 1/50

ARI
 EMETTEUR

PSL-CQT
 PROJET


CPTA
 PHASE

PLN
 TYPE

SPK
 IDENTIFIANT

03
 N°

-
 INDICE

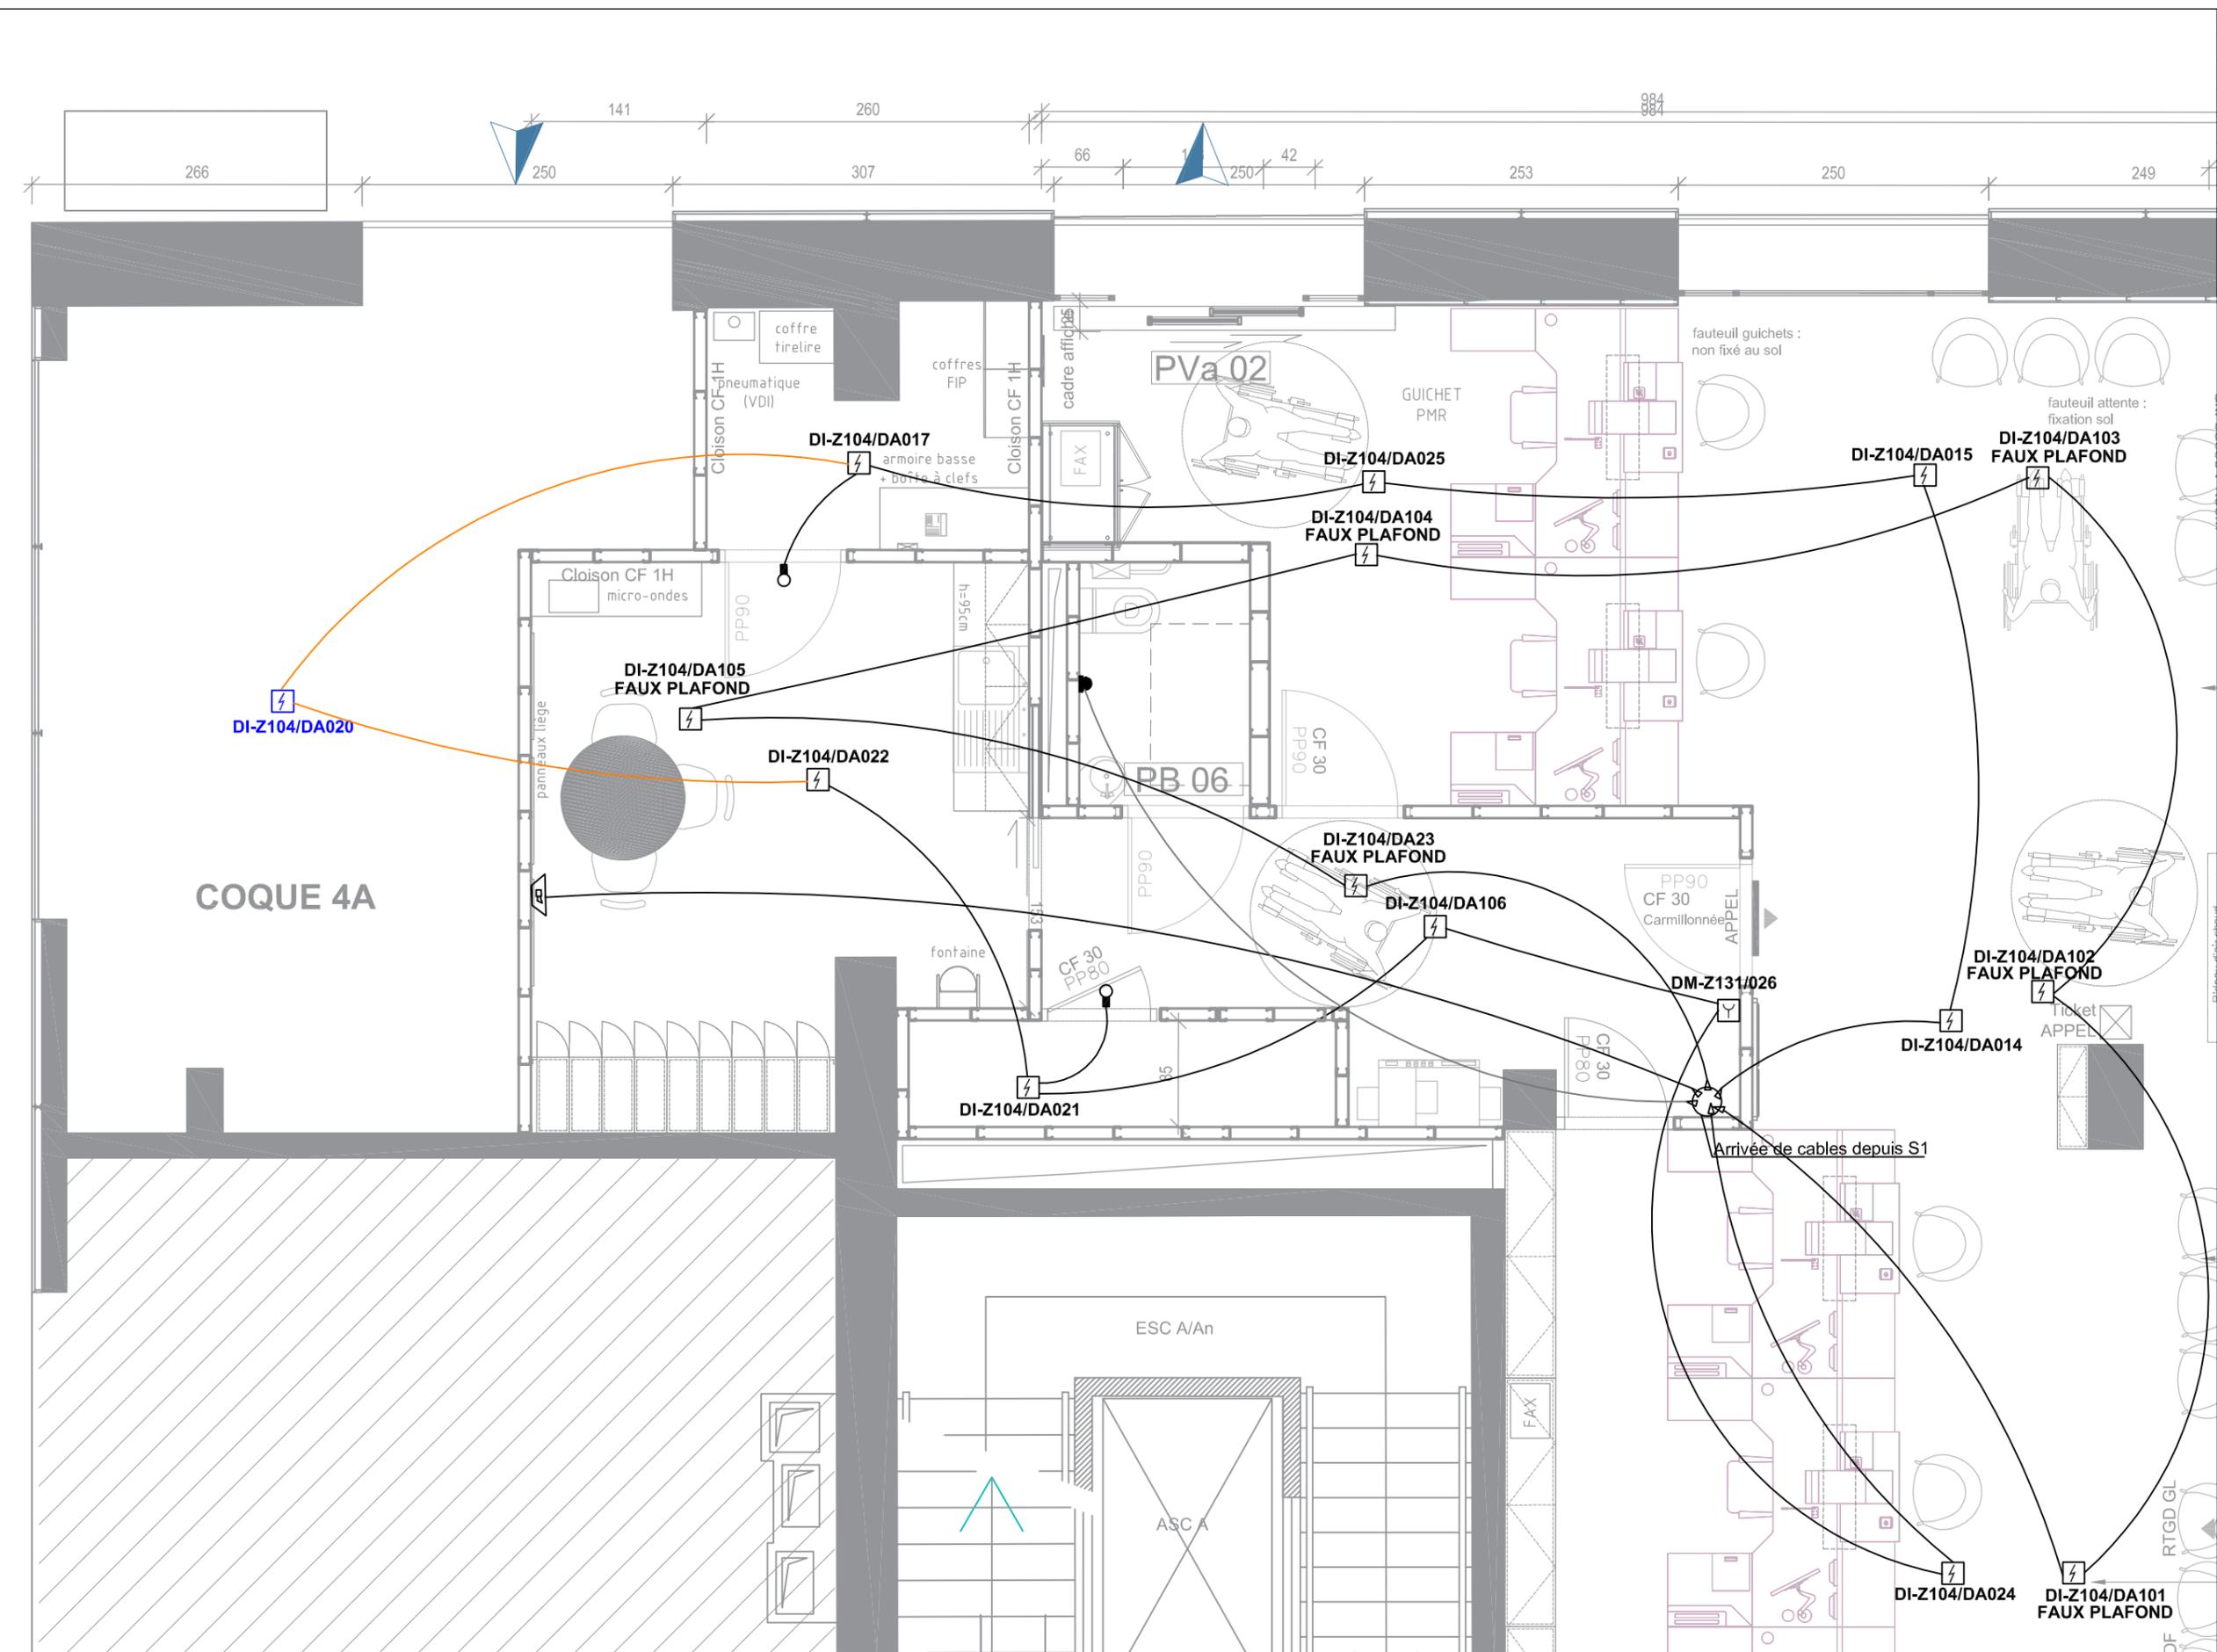

SECURITE INCENDIE	
	Détecteur Incendie
	Déclencheur manuel
	Indicateur d'Action
	Sirène
	Flash
	1p 9/10è CR1 C1
	1p 9/10è CR1 C1 pour ligne détection
	2x1.5 CR1 C1 ligne sirènes
	2x1.5 CR1 C1 ligne flash

MAITRE D'OUVRAGE
Gares & Connexions
16 Avenue d'Ivry
75 647 PARIS Cedex 13

MAITRE D'OEUVRE
AREP
16 Avenue d'Ivry
75 013 PARIS

GARE DE PARIS
SAINT LAZARE


PLAN Niveau Quai / DI
Projet CQT - CARNET DE PIECES GRAPHIQUES CPTA
COQUE 4A

1005603-02
JANV. 2019
1/50

ARI	CQT	CPTA	PLN	-	ELC	01	-
EMETTEUR	PROJET	PHASE	TYPE	IDENTIFIANT	LOT	N°	INDICE

ELC	01	-
LOT	N°	INDICE

LEGENDE :	
●	HAUT PARLEUR BOSCH
— (orange)	2x1.5 CR1 C1 Boucle 1
— (purple)	2x1.5 CR1 C1 Boucle 2
ED4R	Arrêt sonorisation occupant

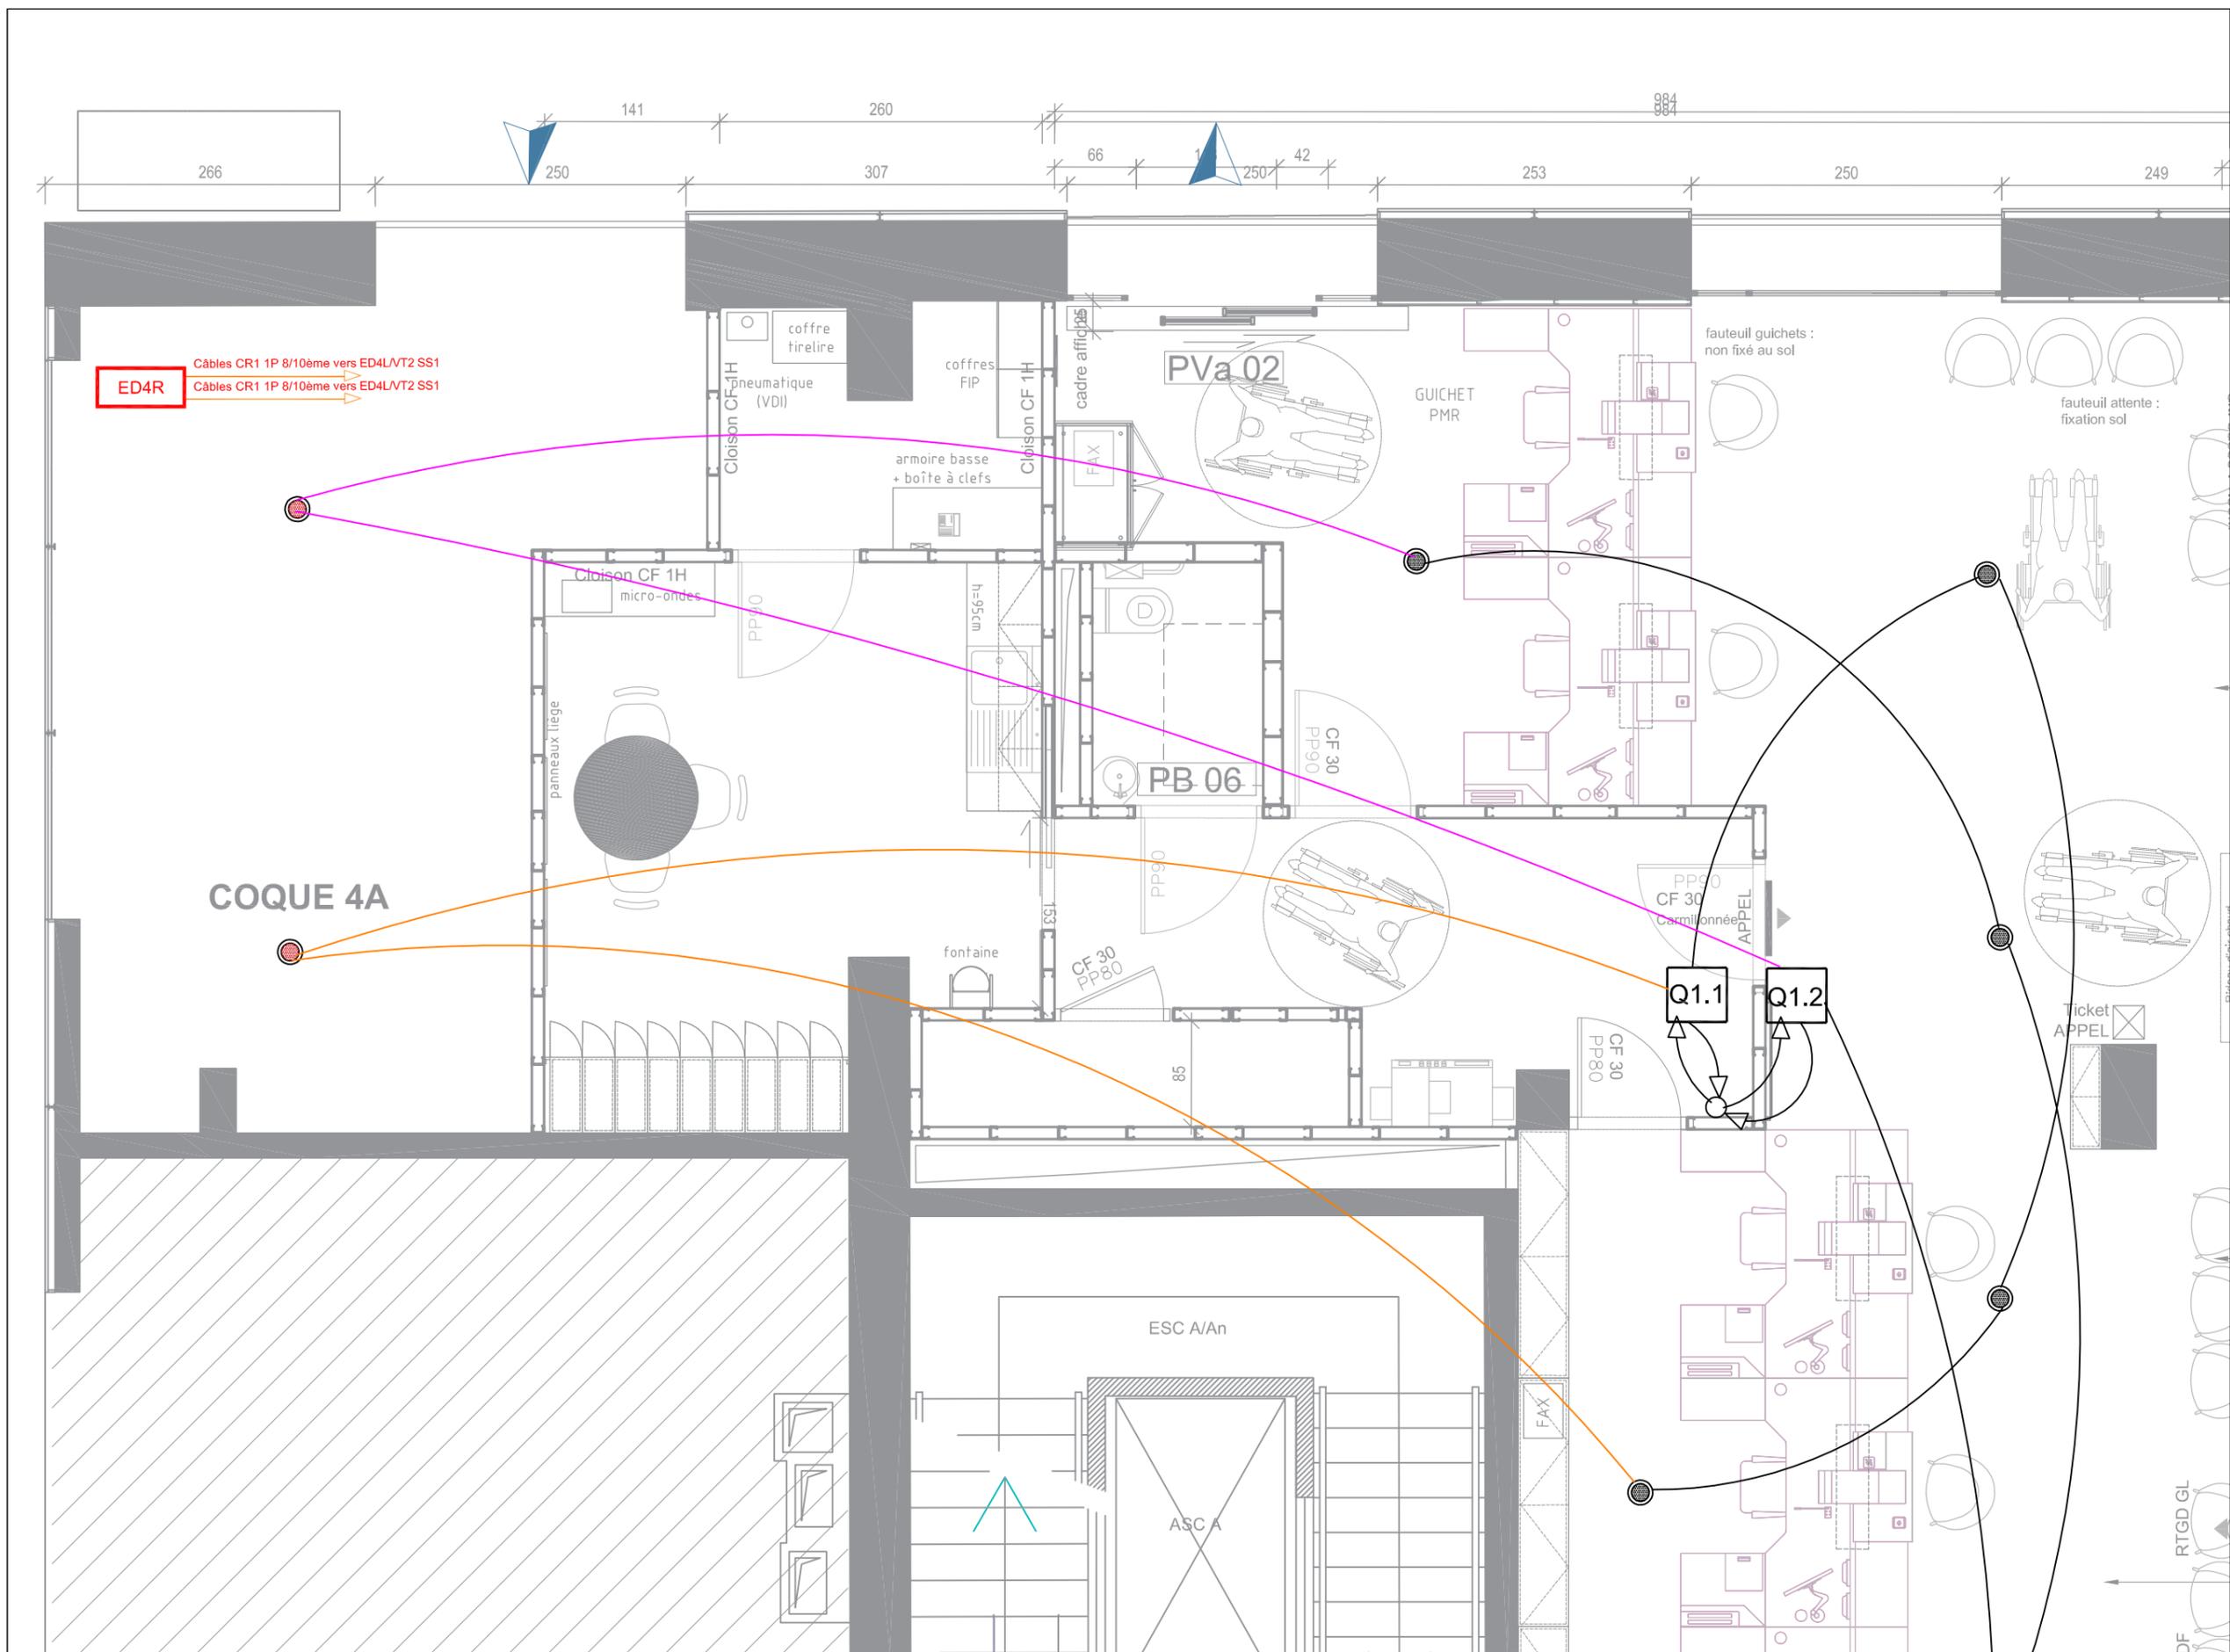

ED4R
 Câbles CR1 1P 8/10ème vers ED4LVT2 SS1
 Câbles CR1 1P 8/10ème vers ED4LVT2 SS1

MAITRE D'OUVRAGE
 Gares & Connexions
 16 Avenue d'Ivry
 75 647 PARIS Cedex 13


MAITRE D'OEUVRE
 AREP
 16 Avenue d'Ivry
 75 013 PARIS

GARE DE PARIS
 SAINT LAZARE

PLAN Niveau Quai / SONO
 Projet CQT - CARNET DE PIÈCES GRAPHIQUES CPTA
 COQUE 4A

1005603-02
 JANV. 2019
 1/50

ARI	CQT	CPTA	PLN	-	ELC	02	-
EMETTEUR	PROJET	PHASE	TYPE	IDENTIFIANT	LOT	N°	INDICE

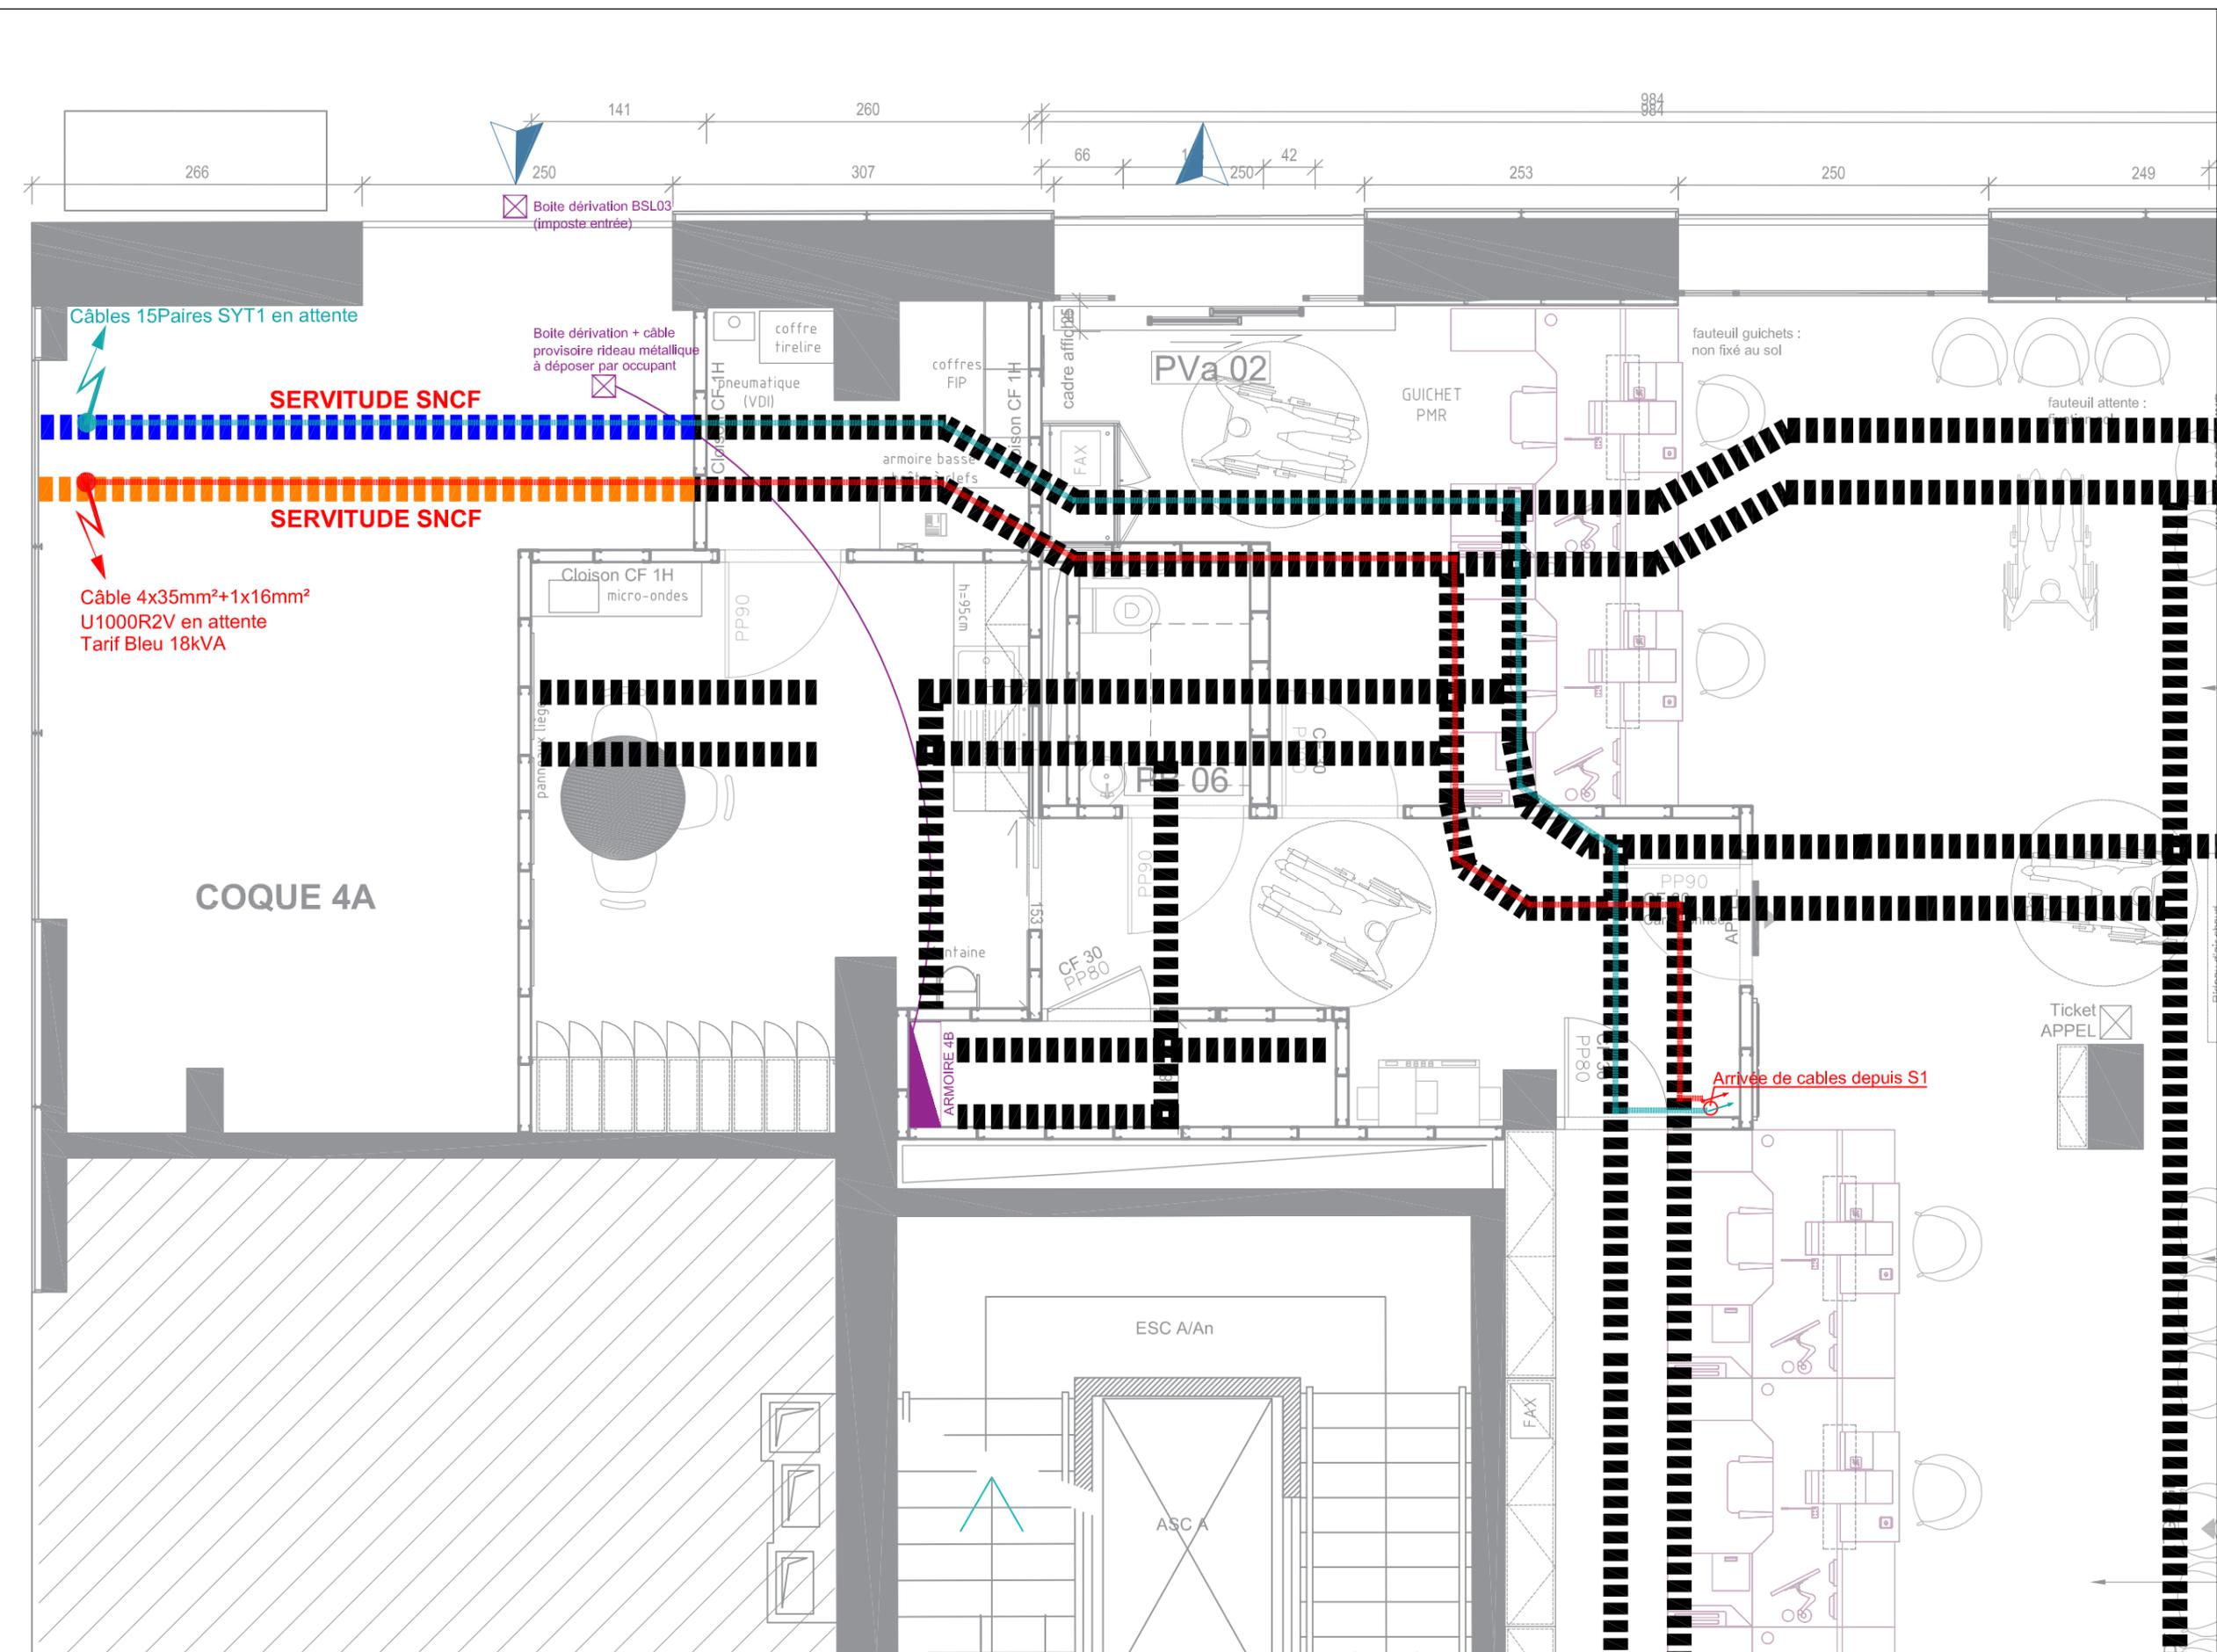

LEGENDE :	
	CDC CFO 200mm SNCF
	CDC CFA 200mm SNCF
	Autres CDC 200mm
	Attente câble ENEDIS
	Attente câble Téléphone
	Passage câble CFO Niv. Quai
	Passage câble Cfa Niv. Quai
	Boîte de dérivation

MAITRE D'OUVRAGE
Gares & Connexions
16 Avenue d'Ivry
75 647 PARIS Cedex 13

MAITRE D'OEUVRE
AREP
16 Avenue d'Ivry
75 013 PARIS

GARE DE PARIS
SAINT LAZARE

PLAN Niveau Quai / CFO/Cfa
Projet CQT - CARNET DE PIECES GRAPHIQUES CPTA
COQUE 4A

1005603-02
JANV. 2019

ARI	CQT	CPTA	PLN	-	ELC	03	-
EMETTEUR	PROJET	PHASE	TYPE	IDENTIFIANT	LOT	N°	INDICE