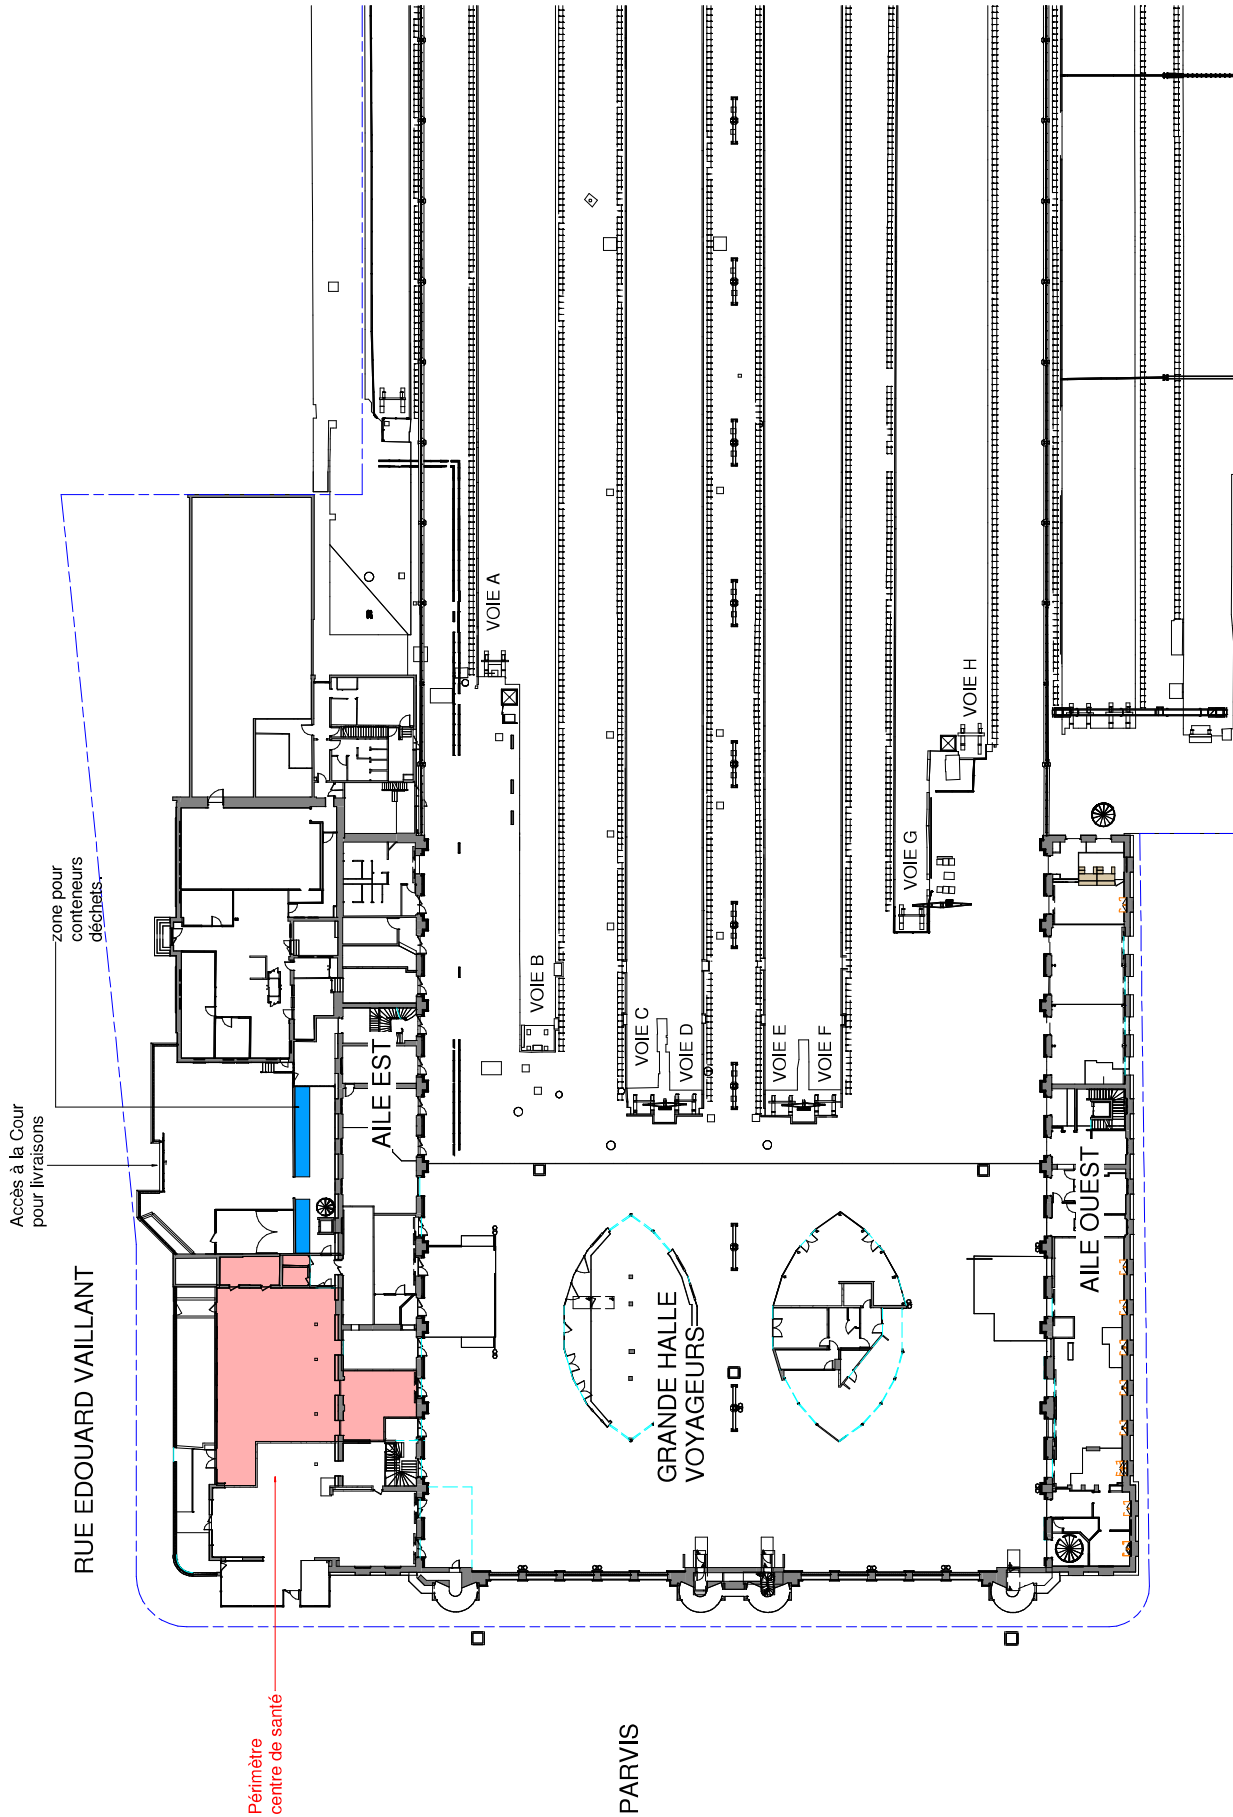


|                     |                    |                                                        |                  |          |        |                                     |                           |      |   |
|---------------------|--------------------|--------------------------------------------------------|------------------|----------|--------|-------------------------------------|---------------------------|------|---|
| MATRISE D'OUVRAGE : | MATRISE D'OEUVRE : | GARE DE TOURS<br>1 rue Edouard Vaillant<br>37000 TOURS | PLAN DE REPERAGE |          |        | 1017146-00<br>23/04/2024<br>1 : 500 | AREP TO CDS CPTA          | A203 | C |
|                     |                    |                                                        | EMETTEUR         | LOCALIS. | PROJET | PHASE                               | METIER + NUM. DU DOCUMENT |      |   |