


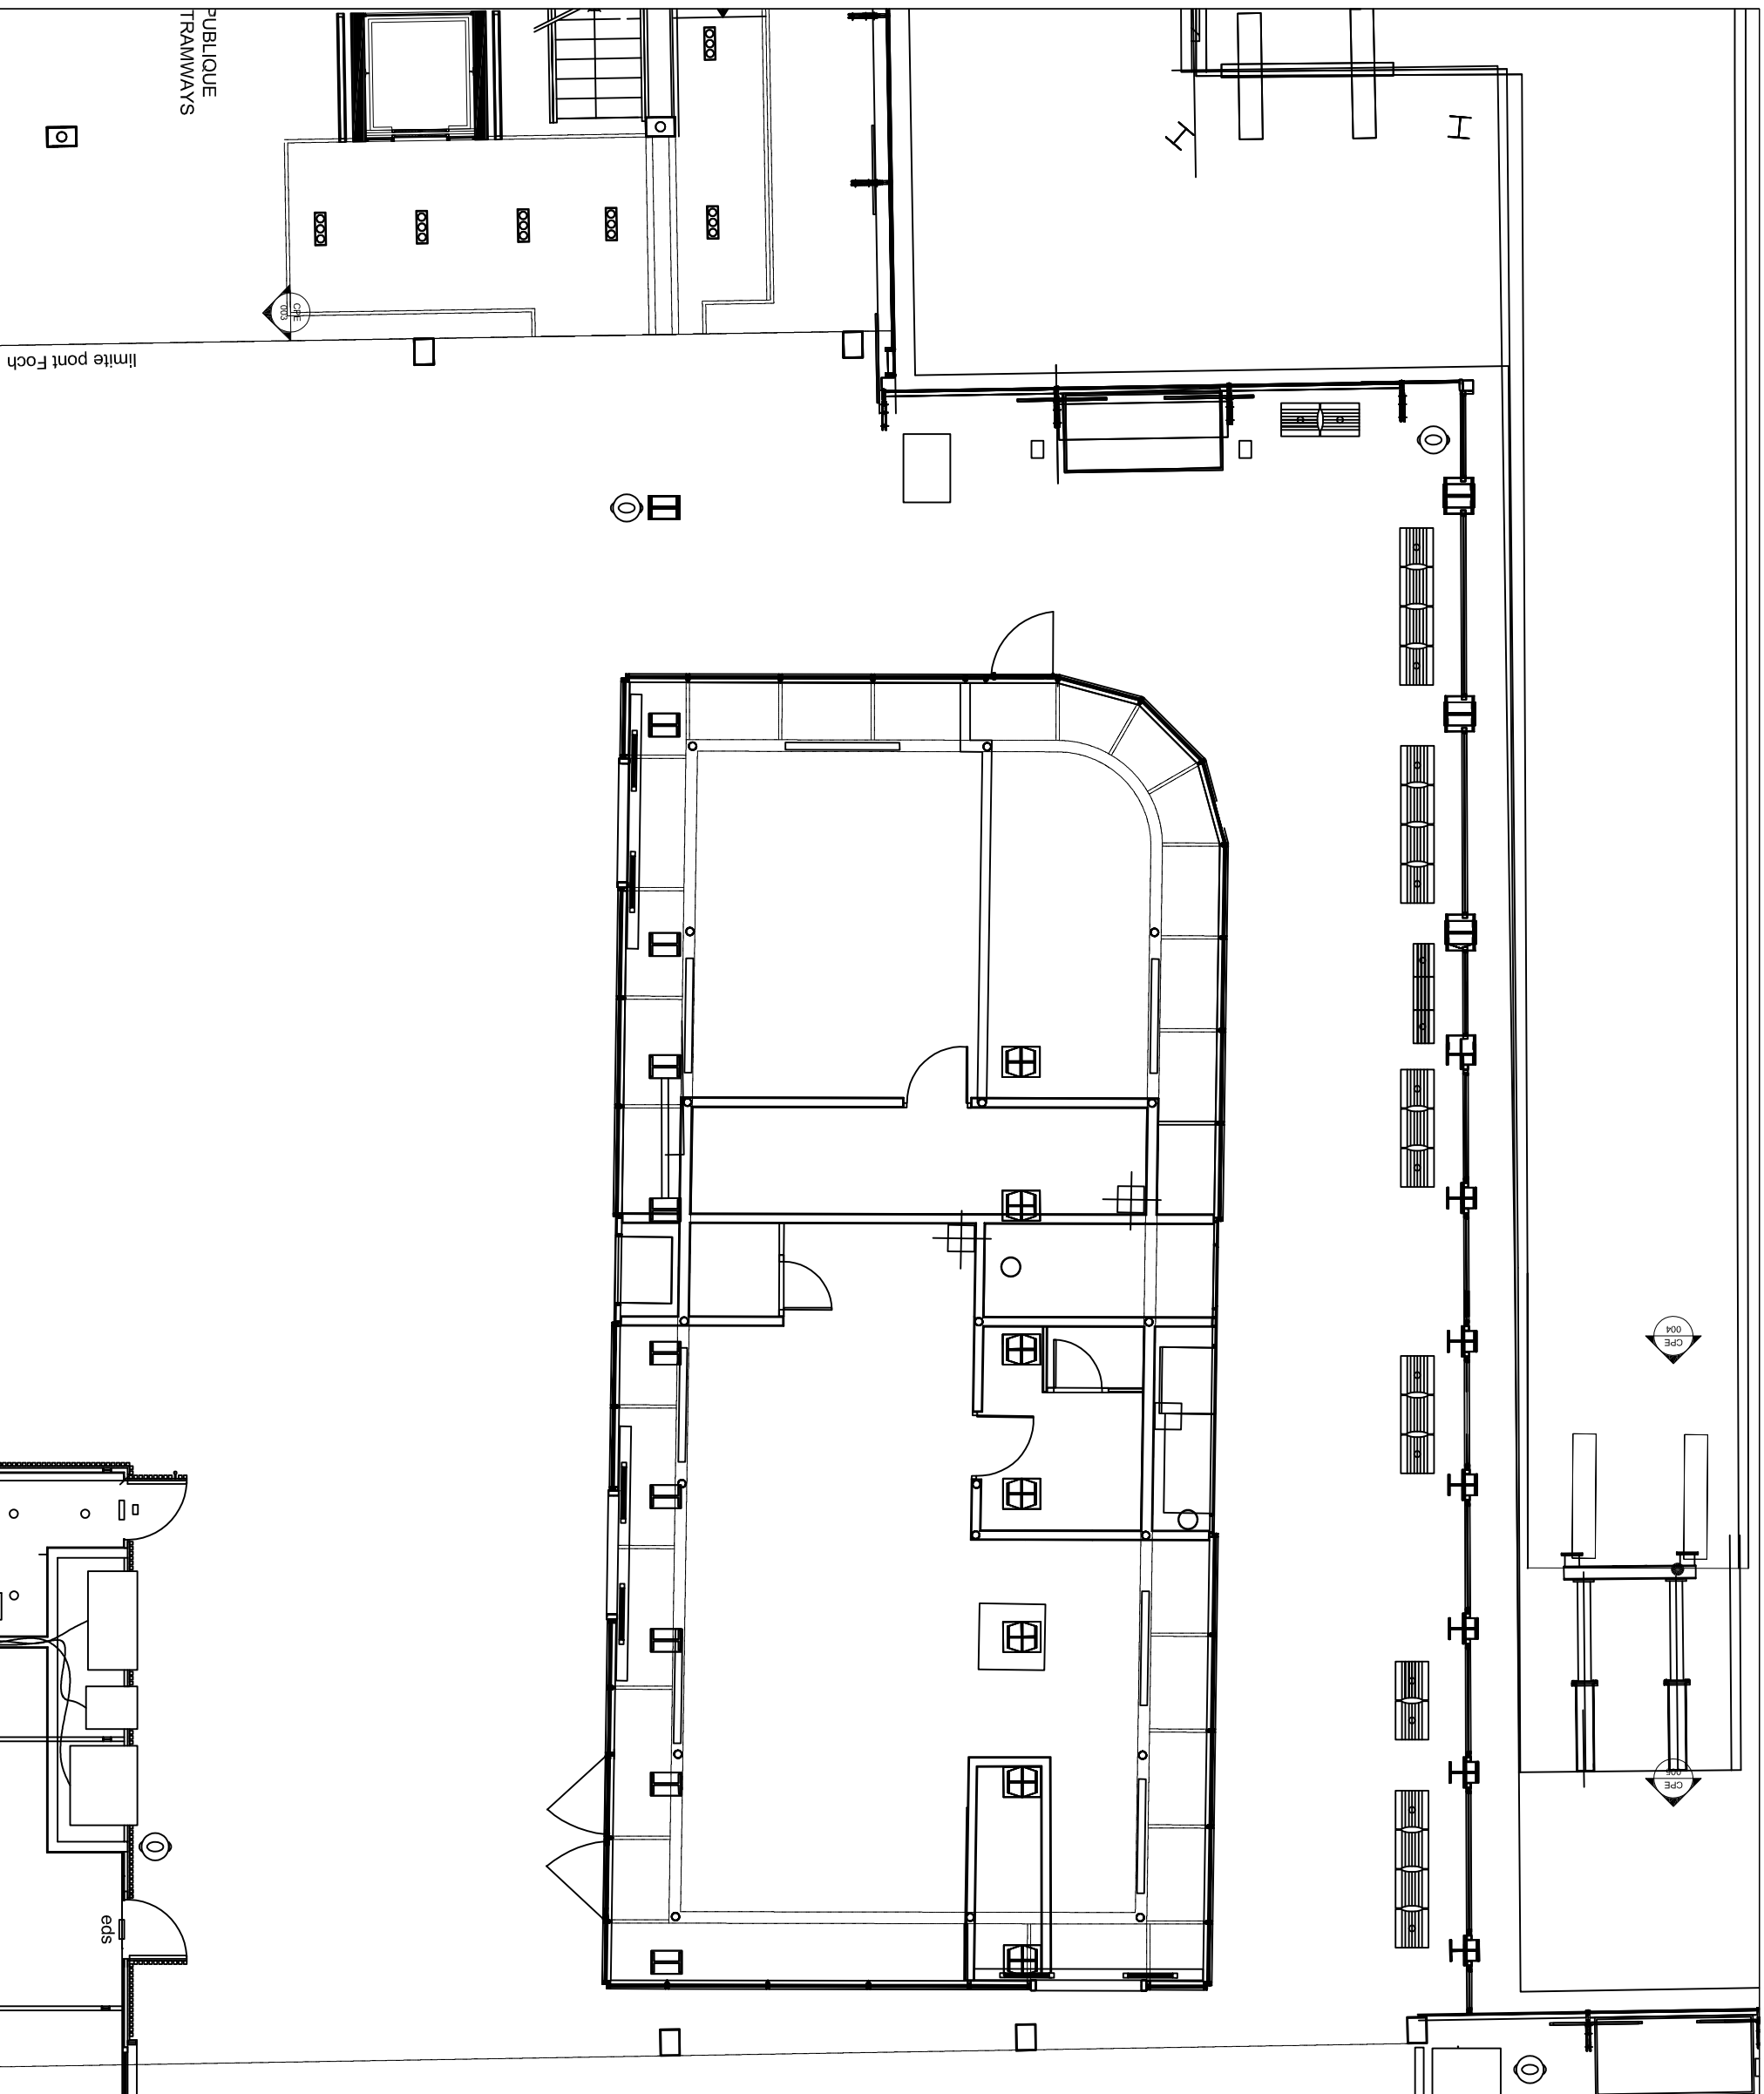

PUBLIQUE
TRAMWAYS

limite pont Foch



---	---

MAITRE D'OUVRAGE
Gares & Connexions
Direction Territoriale des Gares Grand Est

GARES & CONNEXIONS

MAITRE D'OEUVRE

GARES &
CONNEXIONS

Direction Territoriale des Gares Grand Est
14, Viaduc J.F. Kennedy - 54 000 NANCY

NANCY
Coque Adopt't

Plan projet

21/09/2020

Ech : 1/100°

ENZ

eds

NGY

PRE

PLN

0001

三

10001

A